

CONVÊNIO 026/2019 - SEC CIDADES - MAPP 4371 - SECRETARIA DAS CIDADES

LOCAL : BOM PRÍNCÍPIO E SEDE

ITEM	CÓDIGO	DISCRIMINAÇÃO	QUANTIDADE ATUALIZADA CONSOLIDADA				TOTAL (R\$)
			UNID.	QUANT.	PREÇO UNIT. (R\$) SEM BDI	PREÇO UNIT. (R\$) COM BDI	
PLANILHA CONSOLIDADA							
1.1		SERVIÇOS PRELIMINARES				R\$	318,68
1.1.1	C2872	LOCAÇÃO DA OBRA COM AUXÍLIO TOPOGRÁFICO (ÁREA >5000 M2)	HÁ	0,49	R\$ 512,71	R\$ 650,37	R\$ 318,68
1.2		MOVIMENTO DE TERRA				R\$	17.800,98
1.2.1	C3233	REGULARIZAÇÃO DO SUB-LEITO	M2	4837,22	R\$ 2,90	R\$ 3,68	R\$ 17.800,98
1.3		OBRAS DE DRENAGEM				R\$	91.965,79
1.3.1		MEIO FIO					
1.3.1.1	C0365	BANQUETA/ MEIO FIO DE CONCRETO MOLDADO NO LOCAL	M	1114,39	R\$ 28,88	R\$ 36,63	R\$ 40.820,10
1.3.2		SARJETA					
1.3.2.1	C1256	ESCAVAÇÃO MANUAL CAMPO ABERTO EM TERRA ATÉ 2M	M3	72,39	R\$ 54,09	R\$ 68,61	R\$ 4.966,67
1.3.2.2	C0836	CONCRETO NÃO ESTRUTURAL PREPARO MANUAL	M3	72,39	R\$ 502,89	R\$ 637,92	R\$ 46.179,02
1.4		PAVIMENTAÇÃO DO SISTEMA VIÁRIO				R\$	281.586,40
1.4.1	C2896	PAVIMENTAÇÃO EM PEDRA TOSCA S/ REJUNTAMENTO (AGREGADO ADQUIRIDO)	M2	4592,83	R\$ 48,33	R\$ 61,31	R\$ 281.586,40
1.5		SERVIÇOS FINAIS				R\$	9.885,47
1.5.1	C3447	LIMPEZA DE PISO EM ÁREA URBANIZADA	M2	5648,84	R\$ 1,38	R\$ 1,75	R\$ 9.885,47
						TOTAL	R\$ 401.557,32

APRESENTA-SE A SEGUINTE PLANILHA ORÇAMENTÁRIA NA QUATIA DE **R\$ 401.557,32** (QUATROCENTOS E UM MIL, QUINHENTOS E CINQUENTA E SETE REAIS E TRINTA E DOIS CENTAVOS)

Up. Martin Squire

Diego Martins Bezena

Engenheiro Fiscal

Crea N° 57.691



CRONOGRAMA FISICO FINANCEIRO

OBRA: EXECUÇÃO DOS SERVIÇOS DE PAVIMENTAÇÃO EM PEDRA TOSCA EM DIVERSAS RUAS DO MUNICÍPIO DE MORRINHOS

CONVÊNIO: 026/2019 - SEC CIDADES - MAPP: 4371 - SECRETARIA DAS CIDADES

LOCAL: BOM PRINCÍPIO E SEDE



ITEM	DISCRIMINAÇÃO	VALOR	30	60	90	TOTAL
1.0	SERVIÇOS PRELIMINARES	R\$ 318,68	50,00%	30,00%	20,00%	100,00%
			159,34	95,60	63,74	318,68
2.0	MOVIMENTO DE TERRA	R\$ 17.800,98	50,00%	30,00%	20,00%	100,00%
			8.900,49	5.340,29	3.560,20	17.800,98
3.0	OBRAS DE DRENAGEM	R\$ 91.965,79		75,00%	25,00%	100,00%
				68.974,34	22.991,45	91.965,79
4.0	PAVIMENTAÇÃO DO SISTEMA VIÁRIO	R\$ 281.586,40	40,00%	30,00%	30,00%	100,00%
			112.634,56	84.475,92	84.475,92	281.586,40
5.0	SERVIÇOS FINAIS	R\$ 9.885,47		40,00%	60,00%	100,00%
				3.954,19	5.931,28	9.885,47
TOTAL GERAL		401.557,32	121.694,39	162.840,34	117.022,59	401.557,32



Diego Martins Bezerra

Diego Martins Bezerra
Engenheiro Fiscal
Crea N° 57.691

[Signature]

PLANILHA ORÇAMENTARIA POR RUAS

OBRA: EXECUÇÃO DOS SERVIÇOS DE PAVIMENTAÇÃO EM PEDRA TOSCA EM DIVERSAS RUAS DO MUNICÍPIO DE MORRINHOS

CONVÊNIO: 026/2019 - SEC CIDADES - MAPP: 4371 - SECRETARIA DAS CIDADES

LOCAL: BOM PRINCÍPIO E SEDE

Governo Municipal de
MORRINHOS
Trabalho e Compromisso



ITEM	CÓDIGO	DISCRIMINAÇÃO	QUANTIDADE ATUALIZADA COM SALDO CONTRATUAL	CONTRATO FINAL COM PREÇOS ATUALIZADOS TABELA SEINFRA 28.1 (BDI 26,85%)					
			UNID.	QUANT.	PREÇO UNIT S/ BDI	PREÇO UNIT C/ BDI	TOTAL (R\$)		
		1 - RUA ISAIAS MAGALHÃES TRECHO 01					R\$	49.055,00	
1.2		MOVIMENTO DE TERRA					R\$	943,48	
1.2.1	C3233	REGULARIZAÇÃO DO SUB-LEITO	M2	256,38	R\$	2,90	R\$	3,68	R\$ 943,48
1.3		OBRAS DE DRENAGEM					R\$	8.471,27	
1.3.2		SARJETA							
1.3.2.1	C1256	ESCAVAÇÃO MANUAL CAMPO ABERTO EM TERRA ATÉ 2M	M3	11,99	R\$	54,09	R\$	68,61	R\$ 822,62
1.3.2.2	C0836	CONCRETO NÃO ESTRUTURAL PREPARO MANUAL	M3	11,99	R\$	502,89	R\$	637,92	R\$ 7.648,65
1.4		PAVIMENTAÇÃO DO SISTEMA VIÁRIO					R\$	37.771,25	
1.4.1	C2896	PAVIMENTAÇÃO EM PEDRA TOSCA S/ REJUNTAMENTO (AGREGADO ADQUIRIDO)	M2	616,07	R\$	48,33	R\$	61,31	R\$ 37.771,25
1.5		SERVIÇOS FINAIS					R\$	1.869,00	
1.5.1	C3447	LIMPEZA DE PISO EM ÁREA URBANIZADA	M2	1.068,00	R\$	1,38	R\$	1,75	R\$ 1.869,00
		2 - RUA MANUEL PEREGRINO ROCHA					R\$	-	
2.1		SERVIÇOS PRELIMINARES							
2.1.1	C2872	LOCAÇÃO DA OBRA COM AUXÍLIO TOPOGRÁFICO (ÁREA >5000 M2)	HA						
2.2		MOVIMENTO DE TERRA							
2.2.1	C3233	REGULARIZAÇÃO DO SUB-LEITO	M2						
2.3		OBRAS DE DRENAGEM							
2.3.1		MEIO-FIO							
2.3.1.1	C0365	BANQUETA/ MEIO FIO DE CONCRETO MOLDADO NO LOCAL	M						
2.3.2		SARJETA							
2.3.2.1	C1256	ESCAVAÇÃO MANUAL CAMPO ABERTO EM TERRA ATÉ 2M	M3						
2.3.2.2	C0836	CONCRETO NÃO ESTRUTURAL PREPARO MANUAL	M3						
2.4		PAVIMENTAÇÃO DO SISTEMA VIÁRIO							
2.4.1	C2896	PAVIMENTAÇÃO EM PEDRA TOSCA S/ REJUNTAMENTO (AGREGADO ADQUIRIDO)	M2						
2.5		SERVIÇOS FINAIS							
2.5.1	C3447	LIMPEZA DE PISO EM ÁREA URBANIZADA	M2						
		3 - TRAVESSA SDO					R\$	18.154,41	
3.1		SERVIÇOS PRELIMINARES					R\$	19,51	
3.1.1	C2872	LOCAÇÃO DA OBRA COM AUXÍLIO TOPOGRÁFICO (ÁREA >5000 M2)	HA		0,03	R\$	512,71	R\$	650,37
3.2		MOVIMENTO DE TERRA					R\$	963,09	
3.2.1	C3233	REGULARIZAÇÃO DO SUB-LEITO	M2	261,71	R\$	2,90	R\$	3,68	R\$ 963,09
3.3		OBRAS DE DRENAGEM					R\$	5.072,89	
3.3.2		SARJETA							
3.3.2.1	C1256	ESCAVAÇÃO MANUAL CAMPO ABERTO EM TERRA ATÉ 2M	M3	7,18	R\$	54,09	R\$	68,61	R\$ 492,62
3.3.2.2	C0836	CONCRETO NÃO ESTRUTURAL PREPARO MANUAL	M3	7,18	R\$	502,89	R\$	637,92	R\$ 4.580,27
3.4		PAVIMENTAÇÃO DO SISTEMA VIÁRIO					R\$	11.640,93	
3.4.1	C2896	PAVIMENTAÇÃO EM PEDRA TOSCA S/ REJUNTAMENTO (AGREGADO ADQUIRIDO)	M2	189,87	R\$	48,33	R\$	61,31	R\$ 11.640,93
3.5		SERVIÇOS FINAIS					R\$	457,99	
3.5.1	C3447	LIMPEZA DE PISO EM ÁREA URBANIZADA	M2	261,71	R\$	1,38	R\$	1,75	R\$ 457,99
		4 - RUA MONSENHOR ATAÍDE					R\$	-	
4.1		SERVIÇOS PRELIMINARES							
4.1.1	C2872	LOCAÇÃO DA OBRA COM AUXÍLIO TOPOGRÁFICO (ÁREA >5000 M2)	HA						
4.2		MOVIMENTO DE TERRA							
4.2.1	C3233	REGULARIZAÇÃO DO SUB-LEITO	M2						
4.3		OBRAS DE DRENAGEM							
4.3.1		MEIO-FIO							
4.3.1.1	C0365	BANQUETA/ MEIO FIO DE CONCRETO MOLDADO NO LOCAL	M						
4.3.2		SARJETA							
4.3.2.1	C1256	ESCAVAÇÃO MANUAL CAMPO ABERTO EM TERRA ATÉ 2M	M3						
4.3.2.2	C0836	CONCRETO NÃO ESTRUTURAL PREPARO MANUAL	M3						
4.4		PAVIMENTAÇÃO DO SISTEMA VIÁRIO							
4.4.1	C2896	PAVIMENTAÇÃO EM PEDRA TOSCA S/ REJUNTAMENTO (AGREGADO ADQUIRIDO)	M2						
4.5		SERVIÇOS FINAIS							
4.5.1	C3447	LIMPEZA DE PISO EM ÁREA URBANIZADA	M2						
		5 - RUA SANTA ANA TRECHO 1					R\$	36.906,62	
5.1		SERVIÇOS PRELIMINARES					R\$	39,02	
5.1.1	C2872	LOCAÇÃO DA OBRA COM AUXÍLIO TOPOGRÁFICO (ÁREA >5000 M2)	HA		0,06	R\$	512,71	R\$	650,37
5.2		MOVIMENTO DE TERRA					R\$	2.000,23	
5.2.1	C3233	REGULARIZAÇÃO DO SUB-LEITO	M2	543,54	R\$	2,90	R\$	3,68	R\$ 2.000,23
5.3		OBRAS DE DRENAGEM					R\$	4.479,40	
5.3.2		SARJETA							
5.3.2.1	C1256	ESCAVAÇÃO MANUAL CAMPO ABERTO EM TERRA ATÉ 2M	M3	6,34	R\$	54,09	R\$	68,61	R\$ 434,99
5.3.2.2	C0836	CONCRETO NÃO ESTRUTURAL PREPARO MANUAL	M3	6,34	R\$	502,89	R\$	637,92	R\$ 4.044,41
5.4		PAVIMENTAÇÃO DO SISTEMA VIÁRIO					R\$	29.436,77	
5.4.1	C2896	PAVIMENTAÇÃO EM PEDRA TOSCA S/ REJUNTAMENTO (AGREGADO ADQUIRIDO)	M2	480,13	R\$	48,33	R\$	61,31	R\$ 29.436,77
5.5		SERVIÇOS FINAIS					R\$	951,20	
5.5.1	C3447	LIMPEZA DE PISO EM ÁREA URBANIZADA	M2	543,54	R\$	1,38	R\$	1,75	R\$ 951,20
		6 - RUA D					R\$	-	
6.1		SERVIÇOS PRELIMINARES							
6.1.1	C2872	LOCAÇÃO DA OBRA COM AUXÍLIO TOPOGRÁFICO (ÁREA >5000 M2)	HA						
6.2		MOVIMENTO DE TERRA							
6.2.1	C3233	REGULARIZAÇÃO DO SUB-LEITO	M2						
6.3		OBRAS DE DRENAGEM							
6.3.1		MEIO-FIO							
6.3.1.1	C0365	BANQUETA/ MEIO FIO DE CONCRETO MOLDADO NO LOCAL	M						
6.3.2		SARJETA							
6.3.2.1	C1256	ESCAVAÇÃO MANUAL CAMPO ABERTO EM TERRA ATÉ 2M	M3						
6.3.2.2	C0836	CONCRETO NÃO ESTRUTURAL PREPARO MANUAL	M3						
6.4		PAVIMENTAÇÃO DO SISTEMA VIÁRIO							
6.4.1	C2896	PAVIMENTAÇÃO EM PEDRA TOSCA S/ REJUNTAMENTO (AGREGADO ADQUIRIDO)	M2						
6.5		SERVIÇOS FINAIS							
6.5.1	C3447	LIMPEZA DE PISO EM ÁREA URBANIZADA	M2						
		7 - TRAVESSA PADRE JOÃO BATISTA - TRECHO I					R\$	9.163,32	
7.1		SERVIÇOS PRELIMINARES					R\$	6,50	
7.1.1	C2872	LOCAÇÃO DA OBRA COM AUXÍLIO TOPOGRÁFICO (ÁREA >5000 M2)	HA		0,01	R\$	512,71	R\$	650,37
7.2		MOVIMENTO DE TERRA					R\$	399,28	
7.2.1	C3233	REGULARIZAÇÃO DO SUB-LEITO	M2	108,50	R\$	2,90	R\$	3,68	R\$ 399,28
7.3		OBRAS DE DRENAGEM					R\$	2.846,82	
7.3.1		MEIO-FIO							
7.3.1.1	C0365	BANQUETA/ MEIO FIO DE CONCRETO MOLDADO NO LOCAL	M	48,40	R\$	28,88	R\$	36,63	R\$ 1.772,89
7.3.2		SARJETA							
7.3.2.1	C1256	ESCAVAÇÃO MANUAL CAMPO ABERTO EM TERRA ATÉ 2M	M3	1,52	R\$	54,09	R\$	68,61	R\$ 104,29

[Handwritten signature]

PLANILHA ORÇAMENTARIA POR RUAS

OBRA: EXECUÇÃO DOS SERVIÇOS DE PAVIMENTAÇÃO EM PEDRA TOSCA EM DIVERSAS RUAS DO MUNICÍPIO DE MORRINHOS

CONVÊNIO: 026/2019 - SEC CIDADES - MAPP: 4371 - SECRETARIA DAS CIDADES

LOCAL: BOM PRINCÍPIO E SEDE

Governo Municipal de
MORRINHOS
Trabalho e Compromisso



ITEM	CÓDIGO	DISCRIMINAÇÃO	QUANTIDADE ATUALIZADA COM SALDO CONTRATUAL	CONTRATO FINAL COM PREÇOS ATUALIZADOS TABELA SEINFRA 2014 (BDI 25,35%)			
			UNID.	QUANT.	PREÇO UNIT S/ BDI	PREÇO UNIT C/ BDI	TOTAL (R\$)
7.3.2.2	C0836	CONCRETO NÃO ESTRUTURAL PREPARO MANUAL	M3	1,52	R\$ 502,89	R\$ 637,92	R\$ 969,64
7.4		PAVIMENTAÇÃO DO SISTEMA VIÁRIO					R\$ 5.720,84
7.4.1	C2896	PAVIMENTAÇÃO EM PEDRA TOSCA S/ REJUNTAMENTO (AGREGADO ADQUIRIDO)	M2	93,31	R\$ 48,33	R\$ 61,31	R\$ 5.720,84
7.5		SERVIÇOS FINAIS					R\$ 189,88
7.5.1	C3447	LIMPEZA DE PISO EM ÁREA URBANIZADA	M2	108,50	R\$ 1,38	R\$ 1,75	R\$ 189,88
8 - TRAVESSA SDO 02							R\$ 25.858,32
8.1		SERVIÇOS PRELIMINARES					R\$ 26,01
8.1.1	C2872	LOCAÇÃO DA OBRA COM AUXÍLIO TOPOGRÁFICO (ÁREA >5000 M2)	HA	0,04	R\$ 512,71	R\$ 650,37	R\$ 26,01
8.2		MOVIMENTO DE TERRA					R\$ 1.401,64
8.2.1	C3233	REGULARIZAÇÃO DO SUB-LEITO	M2	380,88	R\$ 2,90	R\$ 3,68	R\$ 1.401,64
8.3		OBRAS DE DRENAGEM					R\$ 3.136,99
8.3.1		SARJETA					
8.3.2.1	C1256	ESCAVAÇÃO MANUAL CAMPO ABERTO EM TERRA ATÉ 2M	M3	4,44	R\$ 54,09	R\$ 68,61	R\$ 304,63
8.3.2.2	C0836	CONCRETO NÃO ESTRUTURAL PREPARO MANUAL	M3	4,44	R\$ 502,89	R\$ 637,92	R\$ 2.832,36
8.4		PAVIMENTAÇÃO DO SISTEMA VIÁRIO					R\$ 20.627,14
8.4.1	C2896	PAVIMENTAÇÃO EM PEDRA TOSCA S/ REJUNTAMENTO (AGREGADO ADQUIRIDO)	M2	336,44	R\$ 48,33	R\$ 61,31	R\$ 20.627,14
8.5		SERVIÇOS FINAIS					R\$ 666,54
8.5.1	C3447	LIMPEZA DE PISO EM ÁREA URBANIZADA	M2	380,88	R\$ 1,38	R\$ 1,75	R\$ 666,54
9 - RUA SANTO ANTONIO							R\$ 12.815,45
9.1		SERVIÇOS PRELIMINARES					R\$ 13,01
9.1.1	C2872	LOCAÇÃO DA OBRA COM AUXÍLIO TOPOGRÁFICO (ÁREA >5000 M2)	HA	0,02	R\$ 512,71	R\$ 650,37	R\$ 13,01
9.2		MOVIMENTO DE TERRA					R\$ 536,99
9.2.1	C3233	REGULARIZAÇÃO DO SUB-LEITO	M2	145,92	R\$ 2,90	R\$ 3,68	R\$ 536,99
9.3		OBRAS DE DRENAGEM					R\$ 4.630,59
9.3.1		MEIO-FIO					
9.3.1.1	C0365	BANQUETA/ MEIO FIO DE CONCRETO MOLDADO NO LOCAL	M	77,23	R\$ 28,88	R\$ 36,63	R\$ 2.828,93
9.3.2		SARJETA					
9.3.2.1	C1256	ESCAVAÇÃO MANUAL CAMPO ABERTO EM TERRA ATÉ 2M	M3	2,55	R\$ 54,09	R\$ 68,61	R\$ 174,95
9.3.2.2	C0836	CONCRETO NÃO ESTRUTURAL PREPARO MANUAL	M3	2,55	R\$ 502,89	R\$ 637,92	R\$ 1.626,70
9.4		PAVIMENTAÇÃO DO SISTEMA VIÁRIO					R\$ 7.380,50
9.4.1	C2896	PAVIMENTAÇÃO EM PEDRA TOSCA S/ REJUNTAMENTO (AGREGADO ADQUIRIDO)	M2	120,38	R\$ 48,33	R\$ 61,31	R\$ 7.380,50
9.5		SERVIÇOS FINAIS					R\$ 255,38
9.5.1	C3447	LIMPEZA DE PISO EM ÁREA URBANIZADA	M2	145,92	R\$ 1,38	R\$ 1,75	R\$ 255,38
10 - TRAVESSA PADRE JOÃO BATISTA - TRECHO II							R\$ 8.740,91
10.1		SERVIÇOS PRELIMINARES					R\$ 6,50
10.1.1	C2872	LOCAÇÃO DA OBRA COM AUXÍLIO TOPOGRÁFICO (ÁREA >5000 M2)	HA	0,01	R\$ 512,71	R\$ 650,37	R\$ 6,50
10.2		MOVIMENTO DE TERRA					R\$ 340,66
10.2.1	C3233	REGULARIZAÇÃO DO SUB-LEITO	M2	92,54	R\$ 2,90	R\$ 3,68	R\$ 340,66
10.3		OBRAS DE DRENAGEM					R\$ 5.471,77
10.3.1		MEIO-FIO					
10.3.1.1	C0365	BANQUETA/ MEIO FIO DE CONCRETO MOLDADO NO LOCAL	M	89,20	R\$ 28,88	R\$ 36,63	R\$ 3.267,40
10.3.2		SARJETA					
10.3.2.1	C1256	ESCAVAÇÃO MANUAL CAMPO ABERTO EM TERRA ATÉ 2M	M3	3,12	R\$ 54,09	R\$ 68,61	R\$ 214,06
10.3.2.2	C0836	CONCRETO NÃO ESTRUTURAL PREPARO MANUAL	M3	3,12	R\$ 502,89	R\$ 637,92	R\$ 1.990,31
10.4		PAVIMENTAÇÃO DO SISTEMA VIÁRIO					R\$ 3.760,14
10.4.1	C2896	PAVIMENTAÇÃO EM PEDRA TOSCA S/ REJUNTAMENTO (AGREGADO ADQUIRIDO)	M2	61,33	R\$ 48,33	R\$ 61,31	R\$ 3.760,14
10.5		SERVIÇOS FINAIS					R\$ 161,95
10.5.1	C3447	LIMPEZA DE PISO EM ÁREA URBANIZADA	M2	92,54	R\$ 1,38	R\$ 1,75	R\$ 161,95
11 - TRAVESSA SDO 1							R\$ 23.791,93
11.1		SERVIÇOS PRELIMINARES					R\$ 26,01
11.1.1	C2872	LOCAÇÃO DA OBRA COM AUXÍLIO TOPOGRÁFICO (ÁREA >5000 M2)	HA	0,04	R\$ 512,71	R\$ 650,37	R\$ 26,01
11.2		MOVIMENTO DE TERRA					R\$ 1.279,72
11.2.1	C3233	REGULARIZAÇÃO DO SUB-LEITO	M2	347,75	R\$ 2,90	R\$ 3,68	R\$ 1.279,72
11.3		OBRAS DE DRENAGEM					R\$ 2.853,15
11.3.1		MEIO-FIO					
11.3.1.1	C0365	BANQUETA/ MEIO FIO DE CONCRETO MOLDADO NO LOCAL	M	5,56	R\$ 28,88	R\$ 36,63	R\$ 203,66
11.3.2		SARJETA					
11.3.2.1	C1256	ESCAVAÇÃO MANUAL CAMPO ABERTO EM TERRA ATÉ 2M	M3	3,75	R\$ 54,09	R\$ 68,61	R\$ 257,29
11.3.2.2	C0836	CONCRETO NÃO ESTRUTURAL PREPARO MANUAL	M3	3,75	R\$ 502,89	R\$ 637,92	R\$ 2.392,20
11.4		PAVIMENTAÇÃO DO SISTEMA VIÁRIO					R\$ 19.024,49
11.4.1	C2896	PAVIMENTAÇÃO EM PEDRA TOSCA S/ REJUNTAMENTO (AGREGADO ADQUIRIDO)	M2	310,30	R\$ 48,33	R\$ 61,31	R\$ 19.024,49
11.5		SERVIÇOS FINAIS					R\$ 608,56
11.5.1	C3447	LIMPEZA DE PISO EM ÁREA URBANIZADA	M2	347,75	R\$ 1,38	R\$ 1,75	R\$ 608,56
14 - RUA ISAIAS MAGALHÃES - TRECHO 2							R\$ 52.871,94
14.1		SERVIÇOS PRELIMINARES					R\$ 45,53
14.1.1	C2872	LOCAÇÃO DA OBRA COM AUXÍLIO TOPOGRÁFICO (ÁREA >5000 M2)	HA	0,07	R\$ 512,71	R\$ 650,37	R\$ 45,53
14.2		MOVIMENTO DE TERRA					R\$ 2.428,80
14.2.1	C3233	REGULARIZAÇÃO DO SUB-LEITO	M2	660,00	R\$ 2,90	R\$ 3,68	R\$ 2.428,80

[Assinatura]

PLANILHA ORÇAMENTARIA POR RUAS							
OBRA: EXECUÇÃO DOS SERVIÇOS DE PAVIMENTAÇÃO EM PEDRA TOSCA EM DIVERSAS RUAS DO MUNICÍPIO DE MORRINHOS							
CONVÊNIO: 026/2019 - SEC CIDADES - MAPP: 4371 - SECRETARIA DAS CIDADES							
LOCAL: BOM PRINCÍPIO E SEDE							
				 			
ITEM	CÓDIGO	DISCRIMINAÇÃO	QUANTIDADE ATUALIZADA COM SALDO CONTRATUAL	CONTRATO FINAL COM PREÇOS ATUALIZADOS TABELA SEINFRA 28.1 (BDI 25,85%)			
			UNID.	QUANT.	PREÇO UNIT S/ BDI	PREÇO UNIT C/ BDI	TOTAL (R\$)
14.3		OBRAS DE DRENAGEM					R\$ 13.498,88
14.3.1		MEIO-FIO					
14.3.1.1	C0365	BANQUETA/ MEIO FIO DE CONCRETO MOLDADO NO LOCAL	M	220,00	R\$ 28,88	R\$ 36,63	R\$ 8.056,60
14.3.2		SARJETA					
14.3.2.1	C1256	ESCAVAÇÃO MANUAL CAMPO ABERTO EM TERRA ATÉ 2M	M3	7,70	R\$ 54,09	R\$ 68,61	R\$ 528,30
14.3.2.2	C0836	CONCRETO NÃO ESTRUTURAL PREPARO MANUAL	M3	7,70	R\$ 602,89	R\$ 637,92	R\$ 4.911,98
14.4		PAVIMENTAÇÃO DO SISTEMA VIÁRIO					R\$ 35.743,73
14.4.1	C2896	PAVIMENTAÇÃO EM PEDRA TOSCA S/ REJUNTAMENTO (AGREGADO ADQUIRIDO)	M2	583,00	R\$ 48,33	R\$ 61,31	R\$ 35.743,73
14.5		SERVIÇOS FINAIS					R\$ 1.155,00
14.5.1	C3447	LIMPEZA DE PISO EM ÁREA URBANIZADA	M2	660,00	R\$ 1,38	R\$ 1,75	R\$ 1.155,00
15 - RUA SANTANA - TRECHO 2							R\$ 96.126,06
15.1		SERVIÇOS PRELIMINARES					R\$ 78,04
15.1.1	C2872	LOCAÇÃO DA OBRA COM AUXÍLIO TOPOGRÁFICO (ÁREA >5000 M2)	HA	0,12	R\$ 512,71	R\$ 650,37	R\$ 78,04
15.2		MOVIMENTO DE TERRA					R\$ 4.416,00
15.2.1	C3233	REGULARIZAÇÃO DO SUB-LEITO	M2	1.200,00	R\$ 2,90	R\$ 3,68	R\$ 4.416,00
15.3		OBRAS DE DRENAGEM					R\$ 24.543,42
15.3.1		MEIO-FIO					
15.3.1.1	C0365	BANQUETA/ MEIO FIO DE CONCRETO MOLDADO NO LOCAL	M	400,00	R\$ 20,88	R\$ 36,63	R\$ 14.652,00
15.3.2		SARJETA					
15.3.2.1	C1256	ESCAVAÇÃO MANUAL CAMPO ABERTO EM TERRA ATÉ 2M	M3	14,00	R\$ 54,09	R\$ 68,61	R\$ 960,54
15.3.2.2	C0836	CONCRETO NÃO ESTRUTURAL PREPARO MANUAL	M3	14,00	R\$ 502,89	R\$ 637,92	R\$ 8.930,88
15.4		PAVIMENTAÇÃO DO SISTEMA VIÁRIO					R\$ 64.988,60
15.4.1	C2896	PAVIMENTAÇÃO EM PEDRA TOSCA S/ REJUNTAMENTO (AGREGADO ADQUIRIDO)	M2	1.060,00	R\$ 48,33	R\$ 61,31	R\$ 64.988,60
15.5		SERVIÇOS FINAIS					R\$ 2.100,00
15.5.1	C3447	LIMPEZA DE PISO EM ÁREA URBANIZADA	M2	1.200,00	R\$ 1,38	R\$ 1,75	R\$ 2.100,00
16 - TRAVESSA JOSÉ IBIAPINA ROCHA							R\$ 38.231,95
16.1		SERVIÇOS PRELIMINARES					R\$ 32,52
16.1.1	C2872	LOCAÇÃO DA OBRA COM AUXÍLIO TOPOGRÁFICO (ÁREA >5000 M2)	HA	0,05	R\$ 512,71	R\$ 650,37	R\$ 32,52
16.2		MOVIMENTO DE TERRA					R\$ 1.766,40
16.2.1	C3233	REGULARIZAÇÃO DO SUB-LEITO	M2	480,00	R\$ 2,90	R\$ 3,68	R\$ 1.766,40
16.3		OBRAS DE DRENAGEM					R\$ 9.597,59
16.3.1		MEIO-FIO					
16.3.1.1	C0365	BANQUETA/ MEIO FIO DE CONCRETO MOLDADO NO LOCAL	M	154,00	R\$ 28,88	R\$ 36,63	R\$ 5.641,02
16.3.2		SARJETA					
16.3.2.1	C1256	ESCAVAÇÃO MANUAL CAMPO ABERTO EM TERRA ATÉ 2M	M3	5,60	R\$ 54,09	R\$ 68,61	R\$ 384,22
16.3.2.2	C0836	CONCRETO NÃO ESTRUTURAL PREPARO MANUAL	M3	5,60	R\$ 502,89	R\$ 637,92	R\$ 3.572,35
16.4		PAVIMENTAÇÃO DO SISTEMA VIÁRIO					R\$ 25.995,44
16.4.1	C2896	PAVIMENTAÇÃO EM PEDRA TOSCA S/ REJUNTAMENTO (AGREGADO ADQUIRIDO)	M2	424,00	R\$ 48,33	R\$ 61,31	R\$ 25.995,44
16.5		SERVIÇOS FINAIS					R\$ 840,00
16.5.1	C3447	LIMPEZA DE PISO EM ÁREA URBANIZADA	M2	480,00	R\$ 1,38	R\$ 1,75	R\$ 840,00
17 - RUA PROJETADA							R\$ 26.840,41
17.1		SERVIÇOS PRELIMINARES					R\$ 26,01
17.1.1	C2872	LOCAÇÃO DA OBRA COM AUXÍLIO TOPOGRÁFICO (ÁREA >5000 M2)	HA	0,04	R\$ 512,71	R\$ 650,37	R\$ 26,01
17.2		MOVIMENTO DE TERRA					R\$ 1.324,80
17.2.1	C3233	REGULARIZAÇÃO DO SUB-LEITO	M2	360,00	R\$ 2,90	R\$ 3,68	R\$ 1.324,80
17.3		OBRAS DE DRENAGEM					R\$ 7.363,02
17.3.1		MEIO-FIO					
17.3.1.1	C0365	BANQUETA/ MEIO FIO DE CONCRETO MOLDADO NO LOCAL	M	120,00	R\$ 28,88	R\$ 36,63	R\$ 4.395,60
17.3.2		SARJETA					
17.3.2.1	C1256	ESCAVAÇÃO MANUAL CAMPO ABERTO EM TERRA ATÉ 2M	M3	4,20	R\$ 54,09	R\$ 68,61	R\$ 288,15
17.3.2.2	C0836	CONCRETO NÃO ESTRUTURAL PREPARO MANUAL	M3	4,20	R\$ 502,89	R\$ 637,92	R\$ 2.679,26
17.4		PAVIMENTAÇÃO DO SISTEMA VIÁRIO					R\$ 19.496,58
17.4.1	C2896	PAVIMENTAÇÃO EM PEDRA TOSCA S/ REJUNTAMENTO (AGREGADO ADQUIRIDO)	M2	318,00	R\$ 48,33	R\$ 61,31	R\$ 19.496,58
17.5		SERVIÇOS FINAIS					R\$ 630,00
17.5.1	C3447	LIMPEZA DE PISO EM ÁREA URBANIZADA	M2	360,00	R\$ 1,38	R\$ 1,75	R\$ 630,00
TOTAL							R\$ 401.657,32

APRESENTA-SE A SEGUINTE PLANILHA ORÇAMENTARIA NA QUANTIA DE **R\$ 401.657,32** (QUATROCENTOS E UM MIL, QUINHENTOS E CINQUENTA E SETE REAIS E TRINTA E DOIS CENTAVOS)

Diego Martins Bezerra

Diego Martins Bezerra

Engenheiro Fiscal

Crea Nº 57.691

[Assinatura]

REPROGRAMAÇÃO DE OBRAS - DEMONSTRATIVO DE SALDO CONTRATUAL

OBRA: EXECUÇÃO DOS SERVIÇOS DE PAVIMENTAÇÃO EM PEDRA TOSCA EM DIVERSAS RUAS DO MUNICÍPIO DE MORRINHOS

CONVÊNIO: 026/2019 - SEC CIDADES - MAPP - 4371 - SECRETARIA DAS CIDADES

LOCAL: BOM PRINCÍPIO E SEDE

PRIMEIRA EMPRESA: AVILA CONSTRUÇÕES E SERVIÇOS EIRELI

CONTRATO Nº 20200091

CNPJ: 26.721.727/0001-51



Governo Municipal de
MORRINHOS
Trabalho e Compromisso



TP Nº: 2020.01.13.002

ITEM	CÓDIGO	DISCRIMINAÇÃO	CONTRATUAL			SERVIÇOS PAGOS (1ª EMPRESA)			SALDO		
			UNID.	QUANT.	PREÇO UNIT. VIG (R\$) COM BDI	TOTAL (R\$)	QUANT.	PREÇO UNIT. VIG (R\$) COM BDI	TOTAL (R\$)	QUANT.	PREÇO UNIT. VIG (R\$)
1 - ADMINISTRAÇÃO DA OBRA											
1.1		ADMINISTRAÇÃO DE OBRA				R\$ 24.196,25			R\$ 24.196,25		R\$ -
1.1.1	COMP	ADMINISTRAÇÃO DE OBRA	MES	5,00	R\$ 4.839,25	R\$ 24.196,25	5,00	R\$ 4.839,25	R\$ 24.196,25	-	R\$ 4.839,25
						R\$ 61.084,00	R\$ 80.964,23			R\$ 129,76	
2 - RUA BERRA RIO											
SERVIÇOS PRELIMINARES											
2.1		PLACA DE OBRA EM CHAPA DE AÇO GALVANIZADO	M2	12,00	R\$ 191,34	R\$ 2.296,08	12,00	R\$ 191,34	R\$ 2.296,08	-	R\$ 191,34
2.1.1		LOCAÇÃO DA OBRA COM AUXÍLIO TOPOGRÁFICO (ÁREA >5000 M2)	HÁ	0,12	R\$ 550,00	R\$ 66,00	0,12	R\$ 550,00	R\$ 66,00	-	R\$ 550,00
2.2		MOVIMENTO DE TERRA									
2.2.1		REGULARIZAÇÃO DO SUB-LEITO	M2	1177,20	R\$ 2,40	R\$ 2.825,28	1.177,20	R\$ 2,40	R\$ 2.825,28	-	R\$ 2,40
2.3		OBRAS DE DRENAGEM									
2.3.1		MEIO-FIO									
2.3.1.1		BANQUETA/MEIO FIO DE CONCRETO MOLDADO NO LOCAL	M	282,01	R\$ 25,33	R\$ 7.143,31	282,01	R\$ 25,33	R\$ 7.143,31	-	R\$ 25,33
2.3.2		SARJETA									
2.3.2.1		ESCAVAÇÃO MANUAL CAMPO ABERTO EM TERRA ATÉ 2M	M3	9,59	R\$ 49,10	R\$ 470,67	9,59	R\$ 49,10	R\$ 470,67	-	R\$ 49,10
2.3.2.2		CONCRETO NÃO ESTRUTURAL PREPARO MANUAL	M3	9,59	R\$ 427,50	R\$ 4.099,73	9,59	R\$ 427,50	R\$ 4.099,73	-	R\$ 427,50
2.4		PAVIMENTAÇÃO DO SISTEMA VIÁRIO									
2.4.1		PAVIMENTAÇÃO EM PEDRA TOSCA S/ REJUNTAMENTO (AGREGADO ADQUIRIDO)	M2	1074,20	R\$ 39,75	R\$ 42.699,45	1.074,20	R\$ 39,75	R\$ 42.699,45	-	R\$ 39,75
2.5		SERVIÇOS FINAIS									
2.5.1		LIMPEZA DE PISO EM ÁREA URBANIZADA	M2	1177,20	R\$ 1,26	R\$ 1.483,27	1.074,20	R\$ 1,26	R\$ 1.353,50	103,00	R\$ 1,26
						R\$ 19.970,65	R\$ 19.961,79			R\$ 129,76	
3 - RUA JOAQUIM CORDEIRO ROCHA											
SERVIÇOS PRELIMINARES											
3.1		PLACA DE OBRA EM CHAPA DE AÇO GALVANIZADO	M2	12,00	R\$ 191,34	R\$ 2.296,08	12,00	R\$ 191,34	R\$ 2.296,08	-	R\$ 191,34
3.2		MOVIMENTO DE TERRA									
3.2.1		REGULARIZAÇÃO DO SUB-LEITO	M2	431,98	R\$ 2,40	R\$ 1.036,75	431,98	R\$ 2,40	R\$ 1.036,75	-	R\$ 2,40
3.3		OBRAS DE DRENAGEM									
3.3.1		MEIO-FIO									
3.3.1.1		BANQUETA/MEIO FIO DE CONCRETO MOLDADO NO LOCAL	M	42,56	R\$ 25,33	R\$ 1.078,04	42,56	R\$ 25,33	R\$ 1.078,04	-	R\$ 25,33
3.3.2		SARJETA									
3.3.2.1		ESCAVAÇÃO MANUAL CAMPO ABERTO EM TERRA ATÉ 2M	M3	9,59	R\$ 49,10	R\$ 470,67	9,59	R\$ 49,10	R\$ 470,67	-	R\$ 49,10
3.3.2.2		CONCRETO NÃO ESTRUTURAL PREPARO MANUAL	M3	9,59	R\$ 427,50	R\$ 4.099,73	9,59	R\$ 427,50	R\$ 4.099,73	-	R\$ 427,50
3.4		PAVIMENTAÇÃO DO SISTEMA VIÁRIO									
3.4.1		PAVIMENTAÇÃO EM PEDRA TOSCA S/ REJUNTAMENTO (AGREGADO ADQUIRIDO)	M2	1074,20	R\$ 39,75	R\$ 42.699,45	1.074,20	R\$ 39,75	R\$ 42.699,45	-	R\$ 39,75
3.5		SERVIÇOS FINAIS									
3.5.1		LIMPEZA DE PISO EM ÁREA URBANIZADA	M2	1177,20	R\$ 1,26	R\$ 1.483,27	1.074,20	R\$ 1,26	R\$ 1.353,50	103,00	R\$ 1,26



[Handwritten signature]

REPROGRAMAÇÃO DE OBRAS - DEMONSTRATIVO DE SALDO CONTRATUAL

OBRA: EXECUÇÃO DOS SERVIÇOS DE PAVIMENTAÇÃO EM PEDRA TOSCA EM DIVERSAS RUAS DO MUNICÍPIO DE MORRINHOS

CONVÊNIO: 026/2019 - SEC. CIDADES - MAP: 4371 - SECRETARIA DAS CIDADES

LOCAL: BOM PRINCÍPIO E SEDE

PRIMEIRA EMPRESA: AVILA CONSTRUÇÕES E SERVIÇOS EIRELI

CONTRATO Nº 20200051

CNPJ: 26.721.727/0001-51



Governo Municipal de MORRINHOS
Trabalho e Compromisso



TP Nº: 2020.01.13.002

ITEM	CÓDIGO	DISCRIMINAÇÃO	CONTRATUAL				SERVIÇOS PAGOS (1ª EMPRESA)				SALDO	
			UNID.	QUANT.	PREÇO UNIT. VIG (R\$) COM BDI	TOTAL (R\$)	QUANT.	PREÇO UNIT. VIG (R\$) COM BDI	TOTAL (R\$)	QUANT.	PREÇO UNIT. VIG (R\$)	TOTAL (R\$)
3.3.2		SARJETA										
3.3.2.1		ESCAVAÇÃO MANUAL CAMPO ABERTO EM TERRA ATÉ 2M	M3	1,49	R\$ 49,10	R\$ 73,16	1,49	R\$ 49,10	R\$ 73,16	-	R\$ 49,10	R\$ -
3.3.2.2		CONCRETO NÃO ESTRUTURAL PREPARO MANUAL	M3	1,49	R\$ 427,50	R\$ 638,98	1,49	R\$ 427,50	R\$ 638,98	-	R\$ 427,50	R\$ -
3.4		PAVIMENTAÇÃO DO SISTEMA VIÁRIO										
3.4.1		PAVIMENTAÇÃO EM PEDRA TOSCA SI/REJUNTAMENTO (AGREGADO ADQUIRIDO)	M2	417,09	R\$ 39,75	R\$ 16.579,33	417,09	R\$ 39,75	R\$ 16.579,33	-	R\$ 39,75	R\$ -
3.5		SERVIÇOS FINAIS										
3.5.1		LIMPEZA DE PISO EM ÁREA URBANIZADA	M2	431,98	R\$ 1,26	R\$ 544,29	417,09	R\$ 1,26	R\$ 525,53	14,89	R\$ 1,26	R\$ 18,76
4 - RUA SÃO JOÃO						R\$ 33.776,38			R\$ 32.686,09			R\$ 91,20
4.1		SERVIÇOS PRELIMINARES										
4.1.2		LOCAÇÃO DA OBRA COM AUXÍLIO TOPOGRÁFICO (ÁREA >5000 M2)	HÁ	0,06	R\$ 550,00	R\$ 33,00	0,06	R\$ 550,00	R\$ 33,00	-	R\$ 550,00	R\$ -
4.2		MOVIMENTO DE TERRA										
4.2.1		REGULARIZAÇÃO DO SUB-LEITO	M2	620,40	R\$ 2,40	R\$ 1.488,96	620,40	R\$ 2,40	R\$ 1.488,96	-	R\$ 2,40	R\$ -
4.3		OBRAS DE DRENAGEM										
4.3.1		MEIO FIO										
4.3.1.1		BANQUETA/ MEIO FIO DE CONCRETO MOLDADO NO LOCAL	M	206,80	R\$ 25,33	R\$ 5.238,24	206,80	R\$ 25,33	R\$ 5.238,24	-	R\$ 25,33	R\$ -
4.3.2		SARJETA										
4.3.2.1		ESCAVAÇÃO MANUAL CAMPO ABERTO EM TERRA ATÉ 2M	M3	7,24	R\$ 49,10	R\$ 355,48	7,24	R\$ 49,10	R\$ 355,48	-	R\$ 49,10	R\$ -
4.3.2.2		CONCRETO NÃO ESTRUTURAL PREPARO MANUAL	M3	7,24	R\$ 427,50	R\$ 3.095,10	7,24	R\$ 427,50	R\$ 3.095,10	-	R\$ 427,50	R\$ -
4.4		PAVIMENTAÇÃO DO SISTEMA VIÁRIO										
4.4.1		PAVIMENTAÇÃO EM PEDRA TOSCA SI/REJUNTAMENTO (AGREGADO ADQUIRIDO)	M2	548,02	R\$ 39,75	R\$ 21.783,80	548,02	R\$ 39,75	R\$ 21.783,80	-	R\$ 39,75	R\$ -
4.5		SERVIÇOS FINAIS										
4.5.1		LIMPEZA DE PISO EM ÁREA URBANIZADA	M2	620,40	R\$ 1,26	R\$ 781,70	548,02	R\$ 1,26	R\$ 690,51	72,38	R\$ 1,26	R\$ 91,20
6 - RUA IGNAIS MAGALHÃES						R\$ 55.859,40			R\$ 23.702,36			R\$ 32.157,00
5.1		SERVIÇOS PRELIMINARES										



[Handwritten signature]

REPROGRAMAÇÃO DE OBRAS - DEMONSTRATIVO DE SALDO CONTRATUAL

OBRA: EXECUÇÃO DOS SERVIÇOS DE PAVIMENTAÇÃO EM PEDRA TOSCA EM DIVERSAS RUAS DO MUNICÍPIO DE MORRINHOS

CONVÊNIO 026/2019 - SEC. CIDADES - MAPP - 4371 - SECRETARIA DAS CIDADES

LOCAL : BOM PRINCÍPIO E SEDE

PRIMEIRA EMPRESA: AVILA CONSTRUÇÕES E SERVIÇOS EIRELI

TP Nº : 2020.01.13.002

CONTRATO Nº 20200091

CNPJ 26.721.727/0001-51



Governo Municipal de
MORRINHOS
Trabalho e Compromisso



ITEM	CÓDIGO	DISCRIMINAÇÃO	CONTRATUAL			SERVIÇOS PAGOS (1ª EMPRESA)			SALDO		
			UNID.	QUANT.	PREÇO UNIT. VIG (R\$) COM BDI	TOTAL (R\$)	QUANT.	PREÇO UNIT. VIG (R\$) COM BDI	TOTAL (R\$)	QUANT.	PREÇO UNIT. VIG (R\$)
5.1.1		LOCAÇÃO DA OBRA COM AUXÍLIO TOPOGRÁFICO (ÁREA >5000 M2)	HÁ	0,11	R\$ 550,00	R\$ 60,50	0,11	R\$ 550,00	R\$ 60,50	-	R\$ 550,00
5.2		MOVIMENTO DE TERRA									
5.2.1		REGULARIZAÇÃO DO SUB-LEITO	M2	1066,00	R\$ 2,40	R\$ 2.553,20	814,62	R\$ 2,40	R\$ 1.955,09	253,38	R\$ 2,40
5.3		OBRAS DE DRENAGEM									
5.3.1		MEIO-FIO									
5.3.1.1		BANQUETA/MEIO FIO DE CONCRETO MOLDADO NO LOCAL	M	342,50	R\$ 25,33	R\$ 8.675,53	342,50	R\$ 25,33	R\$ 8.675,53	-	R\$ 25,33
5.3.2		SARJETA									
5.3.2.1		ESCAVAÇÃO MANUAL CAMPO ABERTO EM TERRA ATÉ 2M	M3	11,99	R\$ 49,10	R\$ 588,71		R\$ 49,10	R\$ -	11,99	R\$ 49,10
5.3.2.2		CONCRETO NÃO ESTRUTURAL PREPARO MANUAL	M3	11,99	R\$ 427,50	R\$ 5.125,73		R\$ 427,50	R\$ -	11,99	R\$ 427,50
5.4		PAVIMENTAÇÃO DO SISTEMA VIÁRIO									
5.4.1		PAVIMENTAÇÃO EM PEDRA TOSCA SI/REJUNTAMENTO (AGREGADO ADQUIRIDO)	M2	843,40	R\$ 39,75	R\$ 33.500,15	327,33	R\$ 39,75	R\$ 13.011,24	616,07	R\$ 39,75
5.5		SERVIÇOS FINAIS									
5.5.1		LIMPEZA DE PISO EM ÁREA URBANIZADA	M2	1066,00	R\$ 1,26	R\$ 1.345,68		R\$ 1,26	R\$ -	1.066,00	R\$ 1,26
						R\$ 9.200,81		R\$ 44,00	R\$ 9.156,81		
6.1		SERVIÇOS PRELIMINARES									
6.1.1		LOCAÇÃO DA OBRA COM AUXÍLIO TOPOGRÁFICO (ÁREA >5000 M2)	HÁ	0,02	R\$ 550,00	R\$ 11,00	0,08	R\$ 550,00	R\$ 44,00	(0,06)	R\$ 550,00
6.2		MOVIMENTO DE TERRA									
6.2.1		REGULARIZAÇÃO DO SUB-LEITO	M2	156,22	R\$ 2,40	R\$ 374,93		R\$ 2,40	R\$ -	156,22	R\$ 2,40
6.3		OBRAS DE DRENAGEM									
6.3.1		MEIO-FIO									
6.3.1.1		BANQUETA/MEIO FIO DE CONCRETO MOLDADO NO LOCAL	M	86,02	R\$ 25,33	R\$ 2.178,89		R\$ 25,33	R\$ -	86,02	R\$ 25,33
6.3.2		SARJETA									
6.3.2.1		ESCAVAÇÃO MANUAL CAMPO ABERTO EM TERRA ATÉ 2M	M3	2,88	R\$ 49,10	R\$ 141,41		R\$ 49,10	R\$ -	2,88	R\$ 49,10
6.3.2.2		CONCRETO NÃO ESTRUTURAL PREPARO MANUAL	M3	2,88	R\$ 427,50	R\$ 1.231,20		R\$ 427,50	R\$ -	2,88	R\$ 427,50
6.4		PAVIMENTAÇÃO DO SISTEMA VIÁRIO									
6.4.1		PAVIMENTAÇÃO EM PEDRA TOSCA SI/REJUNTAMENTO (AGREGADO ADQUIRIDO)	M2	127,44	R\$ 39,75	R\$ 5.065,74	-	R\$ 39,75	R\$ -	127,44	R\$ 39,75
6.5		SERVIÇOS FINAIS									
6.5.1		LIMPEZA DE PISO EM ÁREA URBANIZADA	M2	156,22	R\$ 1,26	R\$ 196,84		R\$ 1,26	R\$ -	156,22	R\$ 1,26
						R\$ 17.272,09		R\$ 5.328,42	R\$ 11.943,67		
						R\$ 17.272,09		R\$ 5.328,42	R\$ 11.943,67		



[Handwritten signature]

REPROGRAMAÇÃO DE OBRAS - DEMONSTRATIVO DE SALDO CONTRATUAL

OBRA: EXECUÇÃO DOS SERVIÇOS DE PAVIMENTAÇÃO EM PEDRA TOSCA EM DIVERSAS RUAS DO MUNICÍPIO DE MORRINHOS

CONVÊNIO: 026/2019 - SEC. CIDADES - MAPP - 4371 - SECRETARIA DAS CIDADES

LOCAL: BOM PRINCÍPIO E SEDE

PRIMEIRA EMPRESA: AVILA CONSTRUÇÕES E SERVIÇOS EIRELI

CONTRATO Nº 20200091

CNPJ: 26.721.727/0001-51



GOVERNO MUNICIPAL DE MORRINHOS
Trabalho e Compromisso



TP Nº: 2020.01.13.002

ITEM	CÓDIGO	DISCRIMINAÇÃO	CONTRATUAL				SERVIÇOS PAGOS (1ª EMPRESA)				SALDO	
			UNID.	QUANT.	PREÇO UNIT. VIG (R\$) COM BDI	TOTAL (R\$)	QUANT.	PREÇO UNIT. VIG (R\$) COM BDI	TOTAL (R\$)	QUANT.	PREÇO UNIT. VIG (R\$)	TOTAL (R\$)
7.1		SERVIÇOS PRELIMINARES										
7.1.1		LOCAÇÃO DA OBRA COM AUXÍLIO TOPOGRÁFICO (ÁREA >5000 M2)	HÁ	0,03	R\$ 550,00	R\$ 16,50		R\$ 550,00	R\$ -	0,03	R\$ 550,00	R\$ 16,50
7.2		MOVIMENTO DE TERRA										
7.2.1		REGULARIZAÇÃO DO SUB-LEITO	M2	261,71	R\$ 2,40	R\$ 628,10		R\$ 2,40	R\$ -	261,71	R\$ 2,40	R\$ 628,10
7.3		OBRAS DE DRENAGEM										
7.3.1		MEIO-FIO										
7.3.1.1		BANQUETA/ MEIO FIO DE CONCRETO MOLDADO NO LOCAL	M	210,36	R\$ 25,33	R\$ 5.328,42	210,36	R\$ 25,33	R\$ 5.328,42	-	R\$ 25,33	R\$ -
7.3.2		SARJETA										
7.3.2.1		ESCAVAÇÃO MANUAL CAMPO ABERTO EM TERRA ATÉ 2M	M3	7,18	R\$ 49,10	R\$ 352,54		R\$ 49,10	R\$ -	7,18	R\$ 49,10	R\$ 352,54
7.3.2.2		CONCRETO NÃO ESTRUTURAL PREPARO MANUAL	M3	7,18	R\$ 427,50	R\$ 3.069,45		R\$ 427,50	R\$ -	7,18	R\$ 427,50	R\$ 3.069,45
7.4		PAVIMENTAÇÃO DO SISTEMA VÁRIO										
7.4.1		PAVIMENTAÇÃO EM PEDRA TOSCA S/ REJUNTAMENTO (AGREGADO ADQUIRIDO)	M2	189,87	R\$ 39,75	R\$ 7.547,33		R\$ 39,75	R\$ -	189,87	R\$ 39,75	R\$ 7.547,33
7.5		SERVIÇOS FINAIS										
7.5.1		LIMPEZA DE PISO EM ÁREA URBANIZADA	M2	261,71	R\$ 1,26	R\$ 329,75		R\$ 1,26	R\$ -	261,71	R\$ 1,26	R\$ 329,75
8 - RUA MONSENHOR ATAÍDE						R\$ 7.044,83			R\$ -			R\$ 7.044,83
8.1		SERVIÇOS PRELIMINARES										
8.1.1		LOCAÇÃO DA OBRA COM AUXÍLIO TOPOGRÁFICO (ÁREA >5000 M2)	HÁ	0,01	R\$ 550,00	R\$ 5,50		R\$ 550,00	R\$ -	0,01	R\$ 550,00	R\$ 5,50
8.2		MOVIMENTO DE TERRA										
8.2.1		REGULARIZAÇÃO DO SUB-LEITO	M2	126,50	R\$ 2,40	R\$ 303,60		R\$ 2,40	R\$ -	126,50	R\$ 2,40	R\$ 303,60
8.3		OBRAS DE DRENAGEM										
8.3.1		MEIO-FIO										
8.3.1.1		BANQUETA/ MEIO FIO DE CONCRETO MOLDADO NO LOCAL	M	55,60	R\$ 25,33	R\$ 1.408,35		R\$ 25,33	R\$ -	55,60	R\$ 25,33	R\$ 1.408,35
8.3.2		SARJETA										
8.3.2.1		ESCAVAÇÃO MANUAL CAMPO ABERTO EM TERRA ATÉ 2M	M3	1,77	R\$ 49,10	R\$ 86,91		R\$ 49,10	R\$ -	1,77	R\$ 49,10	R\$ 86,91
8.3.2.2		CONCRETO NÃO ESTRUTURAL PREPARO MANUAL	M3	1,77	R\$ 427,50	R\$ 756,68		R\$ 427,50	R\$ -	1,77	R\$ 427,50	R\$ 756,68
8.4		PAVIMENTAÇÃO DO SISTEMA VÁRIO										
8.4.1		PAVIMENTAÇÃO EM PEDRA TOSCA S/ REJUNTAMENTO (AGREGADO ADQUIRIDO)	M2	108,79	R\$ 39,75	R\$ 4.324,40		R\$ 39,75	R\$ -	108,79	R\$ 39,75	R\$ 4.324,40
8.5		SERVIÇOS FINAIS										
8.5.1		LIMPEZA DE PISO EM ÁREA URBANIZADA	M2	126,50	R\$ 1,26	R\$ 159,39		R\$ 1,26	R\$ -	126,50	R\$ 1,26	R\$ 159,39



[Handwritten signature]



ITEM	CÓDIGO	DISCRIMINAÇÃO	CONTRATUAL			SERVIÇOS PAGOS (1ª EMPRESA)			SALDO			
			UNID.	QUANT.	PREÇO UNIT. VIG (R\$) COM BDI	TOTAL (R\$)	QUANT.	PREÇO UNIT. VIG (R\$) COM BDI	TOTAL (R\$)	QUANT.	PREÇO UNIT. VIG (R\$)	TOTAL (R\$)
9 - RUA SANTA ANA TRECHO 1												
9.1		SERVIÇOS PRELIMINARES										
9.1.1		LOCAÇÃO DA OBRA COM AUXÍLIO TOPOGRÁFICO (ÁREA >5000 M2)	HA	0,06	R\$ 550,00	R\$ 33,00		R\$ 550,00	R\$ -	0,06	R\$ 550,00	R\$ 33,00
9.2		MOVIMENTO DE TERRA										
9.2.1		REGULARIZAÇÃO DO SUBLEITO	M2	543,54	R\$ 2,40	R\$ 1.304,50		R\$ 2,40	R\$ -	543,54	R\$ 2,40	R\$ 1.304,50
9.3		OBRAS DE DRENAGEM										
9.3.1		MEIO-FIO										
9.3.1.1		BANQUETA/ MEIO FIO DE CONCRETO MOLDADO NO LOCAL	M	181,18	R\$ 25,33	R\$ 4.589,29		R\$ 25,33	R\$ 4.589,29	-	R\$ 25,33	R\$ -
9.3.2		SARJETA										
9.3.2.1		ESCAVAÇÃO MANUAL CAMPO ABERTO EM TERRA ATÉ 2M	M3	6,34	R\$ 49,10	R\$ 311,29		R\$ 49,10	R\$ -	6,34	R\$ 49,10	R\$ 311,29
9.3.2.2		CONCRETO NÃO ESTRUTURAL PREPARO MANUAL	M3	6,34	R\$ 427,50	R\$ 2.710,35		R\$ 427,50	R\$ -	6,34	R\$ 427,50	R\$ 2.710,35
9.4		PAVIMENTAÇÃO DO SISTEMA VIÁRIO										
9.4.1		PAVIMENTAÇÃO EM PEDRA TOSCA S/ REJUNTAMENTO (AGREGADO ADQUIRIDO)	M2	480,13	R\$ 39,75	R\$ 19.085,17		R\$ 39,75	R\$ -	480,13	R\$ 39,75	R\$ 19.085,17
9.6		SERVIÇOS FINAIS										
9.6.1		LIMPEZA DE PISO EM ÁREA URBANIZADA	M2	543,54	R\$ 1,26	R\$ 694,66		R\$ 1,26	R\$ -	543,54	R\$ 1,26	R\$ 694,66
						R\$ 5.383,67	R\$ 2.284,26	R\$ 4.078,41				
10 - RUA D												
10.1		SERVIÇOS PRELIMINARES										
10.1.1		LOCAÇÃO DA OBRA COM AUXÍLIO TOPOGRÁFICO (ÁREA >5000 M2)	HA	0,01	R\$ 550,00	R\$ 5,50		R\$ 550,00	R\$ -	0,01	R\$ 550,00	R\$ 5,50
10.2		MOVIMENTO DE TERRA										
10.2.1		REGULARIZAÇÃO DO SUBLEITO	M2	88,18	R\$ 2,40	R\$ 211,63		R\$ 2,40	R\$ -	88,18	R\$ 2,40	R\$ 211,63
10.3		OBRAS DE DRENAGEM										
10.3.1		MEIO-FIO										
10.3.1.1		BANQUETA/ MEIO FIO DE CONCRETO MOLDADO NO LOCAL	M	90,18	R\$ 25,33	R\$ 2.284,26		R\$ 25,33	R\$ 2.284,26	-	R\$ 25,33	R\$ -
10.3.2		SARJETA										
10.3.2.1		ESCAVAÇÃO MANUAL CAMPO ABERTO EM TERRA ATÉ 2M	M3	3,09	R\$ 49,10	R\$ 151,72		R\$ 49,10	R\$ -	3,09	R\$ 49,10	R\$ 151,72
10.3.2.2		CONCRETO NÃO ESTRUTURAL PREPARO MANUAL	M3	3,09	R\$ 427,50	R\$ 1.320,98		R\$ 427,50	R\$ -	3,09	R\$ 427,50	R\$ 1.320,98
10.4		PAVIMENTAÇÃO DO SISTEMA VIÁRIO										
10.4.1		PAVIMENTAÇÃO EM PEDRA TOSCA S/ REJUNTAMENTO (AGREGADO ADQUIRIDO)	M2	57,32	R\$ 39,75	R\$ 2.278,47		R\$ 39,75	R\$ -	57,32	R\$ 39,75	R\$ 2.278,47
10.5		SERVIÇOS FINAIS										
10.5.1		LIMPEZA DE PISO EM ÁREA URBANIZADA	M2	88,18	R\$ 1,26	R\$ 111,11		R\$ 1,26	R\$ -	88,18	R\$ 1,26	R\$ 111,11

REPROGRAMAÇÃO DE OBRAS - DEMONSTRATIVO DE SALDO CONTRATUAL

OBRA: EXECUÇÃO DOS SERVIÇOS DE PAVIMENTAÇÃO EM PEDRA TOSCA EM DIVERSAS RUAS DO MUNICÍPIO DE MORRINHOS

CONVÊNIO: 028/2019 - SEC. CIDADES - MAPP - 4371 - SECRETARIA DAS CIDADES

LOCAL: BOM PRINCÍPIO E SEDE

PRIMEIRA EMPRESA: AVILA CONSTRUÇÕES E SERVIÇOS EIRELI

TP Nº: 2020.01.13.002

: ONTRATO N°20200091

CNPJ 26.721.727/0001-51



ITEM	CÓDIGO	DISCRIMINAÇÃO	CONTRATUAL			SERVIÇOS PAGOS (1ª EMPRESA)			SALDO			
			UNID.	QUANT.	PREÇO UNIT. VIG (R\$) COM BDI	TOTAL (R\$)	QUANT.	PREÇO UNIT. VIG (R\$) COM BDI	TOTAL (R\$)	QUANT.	PREÇO UNIT. VIG (R\$)	TOTAL (R\$)
11 - TRAVESSIA PADRE JOÃO BATISTA - TRECHO I			R\$ 5.062,08			R\$ -			R\$ 5.062,08			
11.1		SERVIÇOS PRELIMINARES										
11.1.1		LOCAÇÃO DA OBRA COM AUXÍLIO TOPOGRÁFICO (ÁREA >5000 M2)	HA	0,01	R\$ 550,00	R\$ 5,50		R\$ 550,00	R\$ -	0,01	R\$ 550,00	R\$ 5,50
11.2		MOVIMENTO DE TERRA										
11.2.1		REGULARIZAÇÃO DO SUB-LEITO	M2	108,50	R\$ 2,40	R\$ 260,40		R\$ 2,40	R\$ -	108,50	R\$ 2,40	R\$ 260,40
11.3		OBRAS DE DRENAGEM										
11.3.1		MEIO-FIO										
11.3.1.1		BANQUETA/MEIO-FIO DE CONCRETO MOLDADO NO LOCAL	M	48,40	R\$ 25,33	R\$ 1.225,97		R\$ 25,33	R\$ -	48,40	R\$ 25,33	R\$ 1.225,97
11.3.2		SARJETA										
11.3.2.1		ESCAVAÇÃO MANUAL CAMPO ABERTO EM TERRA ATÉ 2M	M3	1,52	R\$ 49,10	R\$ 74,63		R\$ 49,10	R\$ -	1,52	R\$ 49,10	R\$ 74,63
11.3.2.2		CONCRETO NÃO ESTRUTURAL PREPARO MANUAL	M3	1,52	R\$ 427,50	R\$ 649,80		R\$ 427,50	R\$ -	1,52	R\$ 427,50	R\$ 649,80
11.4		PAVIMENTAÇÃO DO SISTEMA VIÁRIO										
11.4.1		PAVIMENTAÇÃO EM PEDRA TOSCA S/ REJUNTAMENTO (AGREGADO ADQUIRIDO)	M2	93,31	R\$ 39,75	R\$ 3.709,07		R\$ 39,75	R\$ -	93,31	R\$ 39,75	R\$ 3.709,07
11.5		SERVIÇOS FINAIS										
11.5.1		LIMPEZA DE PISO EM ÁREA URBANIZADA	M2	108,50	R\$ 1,26	R\$ 136,71		R\$ 1,26	R\$ -	108,50	R\$ 1,26	R\$ 136,71
			R\$ 20.121,81			R\$ 3.216,90			R\$ 16.905,91			
12 - TRAVESSIA SDO 02			R\$ 3.216,90			R\$ -			R\$ 3.216,90			
12.1		SERVIÇOS PRELIMINARES										
12.1.1		LOCAÇÃO DA OBRA COM AUXÍLIO TOPOGRÁFICO (ÁREA >5000 M2)	HA	0,04	R\$ 550,00	R\$ 22,00		R\$ 550,00	R\$ -	0,04	R\$ 550,00	R\$ 22,00
12.2		MOVIMENTO DE TERRA										
12.2.1		REGULARIZAÇÃO DO SUB-LEITO	M2	380,88	R\$ 2,40	R\$ 914,11		R\$ 2,40	R\$ -	380,88	R\$ 2,40	R\$ 914,11
12.3		OBRAS DE DRENAGEM										
12.3.1		MEIO-FIO										
12.3.1.1		BANQUETA/MEIO-FIO DE CONCRETO MOLDADO NO LOCAL	M	126,96	R\$ 25,33	R\$ 3.215,90		R\$ 25,33	R\$ 3.215,90	-	R\$ 25,33	R\$ -
12.3.2		SARJETA										
12.3.2.1		ESCAVAÇÃO MANUAL CAMPO ABERTO EM TERRA ATÉ 2M	M3	4,44	R\$ 49,10	R\$ 218,00		R\$ 49,10	R\$ -	4,44	R\$ 49,10	R\$ 218,00
12.3.2.2		CONCRETO NÃO ESTRUTURAL PREPARO MANUAL	M3	4,44	R\$ 427,50	R\$ 1.898,10		R\$ 427,50	R\$ -	4,44	R\$ 427,50	R\$ 1.898,10
12.4		PAVIMENTAÇÃO DO SISTEMA VIÁRIO										
12.4.1		PAVIMENTAÇÃO EM PEDRA TOSCA S/ REJUNTAMENTO (AGREGADO ADQUIRIDO)	M2	336,44	R\$ 39,75	R\$ 13.373,49		R\$ 39,75	R\$ -	336,44	R\$ 39,75	R\$ 13.373,49
12.5		SERVIÇOS FINAIS										



[Handwritten signature]

REPROGRAMAÇÃO DE OBRAS - DEMONSTRATIVO DE SALDO CONTRATUAL

OBRA: EXECUÇÃO DOS SERVIÇOS DE PAVIMENTAÇÃO EM PEDRA TOSCA EM DIVERSAS RUAS DO MUNICÍPIO DE MORRINHOS

CONVÊNIO: 028/2019 - SEC CIDADES - MAPP 4371 - SECRETARIA DAS CIDADES

LOCAL: BOM PRINCÍPIO E SEDE

PRIMEIRA EMPRESA: AVILA CONSTRUÇÕES E SERVIÇOS EIRELI

TP Nº: 2020.01.13.002

CONTRATO Nº: 2020/0091

CNPJ: 26.721.727/0001-51



Governo Municipal de
MORRINHOS
Trabalho e Compromisso



ITEM	CÓDIGO	DISCRIMINAÇÃO	CONTRATUAL				SERVIÇOS PAGOS (1ª EMPRESA)				SALDO	
			UNID.	QUANT.	PREÇO UNIT. VIG (R\$) COM BDI	TOTAL (R\$)	QUANT.	PREÇO UNIT. VIG (R\$) COM BDI	TOTAL (R\$)	QUANT.	PREÇO UNIT. VIG (R\$)	TOTAL (R\$)
12.5.1		LIMPEZA DE PISO EM ÁREA URBANIZADA	M2	380,88	R\$ 1,26	R\$ 479,91		R\$ 1,26	R\$ -	380,88	R\$ 1,26	R\$ 479,91
13 - RUA CHICO BENTO						R\$ 33.741,21	R\$ 33.620,96					
13.1		SERVIÇOS PRELIMINARES										
13.1.1		LOCAÇÃO DA OBRA COM AUXÍLIO TOPOGRÁFICO (ÁREA >5000 M2)	HÁ	0,06	R\$ 550,00	R\$ 33,00		R\$ 550,00	R\$ 33,00	-	R\$ 550,00	R\$ -
13.2		MOVIMENTO DE TERRA										
13.2.1		REGULARIZAÇÃO DO SUBLEITO	M2	608,79	R\$ 2,40	R\$ 1.461,10	608,79	R\$ 2,40	R\$ 1.461,10	-	R\$ 2,40	R\$ -
13.3		OBRAS DE DRENAGEM										
13.3.1		MEIO-FIO										
13.3.1.1		BANQUETAS/ MEIO FIO DE CONCRETO MOLDADO NO LOCAL	M	259,06	R\$ 25,33	R\$ 6.561,99	259,06	R\$ 25,33	R\$ 6.561,99	-	R\$ 25,33	R\$ -
13.3.2		SARJETA										
13.3.2.1		ESCAVAÇÃO MANUAL CAMPO ABERTO EM TERRA ATÉ 2M	M3	9,07	R\$ 49,10	R\$ 445,34	9,07	R\$ 49,10	R\$ 445,34	-	R\$ 49,10	R\$ -
13.3.2.2		CONCRETO NÃO ESTRUTURAL PREPARO MANUAL	M3	9,07	R\$ 427,50	R\$ 3.877,43	9,07	R\$ 427,50	R\$ 3.877,43	-	R\$ 427,50	R\$ -
13.4		PAVIMENTAÇÃO DO SISTEMA VIÁRIO										
13.4.2		PAVIMENTAÇÃO EM PEDRA TOSCA SI/ REJUNTAMENTO (AGREGADO ADQUIRIDO)	M2	516,12	R\$ 38,75	R\$ 20.595,27	516,12	R\$ 38,75	R\$ 20.595,27	-	R\$ 38,75	R\$ -
13.4		SERVIÇOS FINAIS										
13.5.1		LIMPEZA DE PISO EM ÁREA URBANIZADA	M2	608,79	R\$ 1,26	R\$ 767,08	518,12	R\$ 1,26	R\$ 652,83	90,67	R\$ 1,26	R\$ 114,24
14 - RUA SANTO ANTONIO						R\$ 8.501,76	R\$ 8.501,76					
14.1		SERVIÇOS PRELIMINARES										
14.1.1		LOCAÇÃO DA OBRA COM AUXÍLIO TOPOGRÁFICO (ÁREA >5000 M2)	HÁ	0,02	R\$ 550,00	R\$ 11,00		R\$ 550,00	R\$ -	0,02	R\$ 550,00	R\$ 11,00
14.2		MOVIMENTO DE TERRA										
14.2.1		REGULARIZAÇÃO DO SUBLEITO	M2	145,92	R\$ 2,40	R\$ 350,21		R\$ 2,40	R\$ -	145,92	R\$ 2,40	R\$ 350,21
14.3		OBRAS DE DRENAGEM										
14.3.1		MEIO-FIO										
14.3.1.1		BANQUETAS/ MEIO FIO DE CONCRETO MOLDADO NO LOCAL	M	77,23	R\$ 25,33	R\$ 1.956,24		R\$ 25,33	R\$ -	77,23	R\$ 25,33	R\$ 1.956,24
14.3.2		SARJETA										
14.3.2.1		ESCAVAÇÃO MANUAL CAMPO ABERTO EM TERRA ATÉ 2M	M3	2,55	R\$ 49,10	R\$ 125,21		R\$ 49,10	R\$ -	2,55	R\$ 49,10	R\$ 125,21
14.3.2.2		CONCRETO NÃO ESTRUTURAL PREPARO MANUAL	M3	2,55	R\$ 427,50	R\$ 1.090,13		R\$ 427,50	R\$ -	2,55	R\$ 427,50	R\$ 1.090,13
14.4		PAVIMENTAÇÃO DO SISTEMA VIÁRIO										



[Handwritten signature]

REPROGRAMAÇÃO DE OBRAS - DEMONSTRATIVO DE SALDO CONTRATUAL

OBRA: EXECUÇÃO DOS SERVIÇOS DE PAVIMENTAÇÃO EM PEDRA TOSCA EM DIVERSAS RUAS DO MUNICÍPIO DE MORRINHOS

CONVÊNIO: 026/2019 - SEC CIDADES - MAPP - 4371 - SECRETARIA DAS CIDADES

LOCAL: BOM PRINCÍPIO E SEDE

PRIMEIRA EMPRESA: AVILA CONSTRUÇÕES E SERVIÇOS EIRELI

CONTRATO Nº 2020/0091

CNPJ: 26.721.727/0001-51



Governo Municipal de
MORRINHOS
Trabalho e Compromisso



TP Nº: 2020.01.13.002

ITEM	CÓDIGO	DISCRIMINAÇÃO	CONTRATUAL			SERVIÇOS PAGOS (1ª EMPRESA)			SALDO			
			UNID.	QUANT.	PREÇO UNIT. VIG (R\$) COM BDI	TOTAL (R\$)	QUANT.	PREÇO UNIT. VIG (R\$) COM BDI	TOTAL (R\$)	QUANT.	PREÇO UNIT. VIG (R\$)	TOTAL (R\$)
14.4.1		PAVIMENTAÇÃO EM PEDRA TOSCA S/ REJUNTAMENTO (AGREGADO ADQUIRIDO)	M2	120,38	R\$ 39,75	R\$ 4.785,11	-	R\$ 39,75	R\$ -	120,38	R\$ 39,75	R\$ 4.785,11
14.5		SERVIÇOS FINAIS										
14.5.1		LIMPEZA DE PISO EM ÁREA URBANIZADA	M2	145,92	R\$ 1,26	R\$ 183,86	-	R\$ 1,26	R\$ -	145,92	R\$ 1,26	R\$ 183,86
						R\$ 6.528,50	-	R\$ -	-			R\$ 6.528,50
15.1		SERVIÇOS PRELIMINARES										
15.1.1		LOCAÇÃO DA OBRA COM AUXÍLIO TOPOGRÁFICO (ÁREA >5000 M2)	HÁ	0,01	R\$ 550,00	R\$ 5,50	-	R\$ 550,00	R\$ -	0,01	R\$ 550,00	R\$ 5,50
15.2		MOVIMENTO DE TERRA										
15.2.1		REGULARIZAÇÃO DO SUB-LEITO	M2	92,54	R\$ 2,40	R\$ 222,10	-	R\$ 2,40	R\$ -	92,54	R\$ 2,40	R\$ 222,10
15.3		OBRAS DE DRENAGEM										
15.3.1		MEIO-FIO										
15.3.1.1		BANQUETA/ MEIO FIO DE CONCRETO MOLDADO NO LOCAL	M	89,20	R\$ 25,33	R\$ 2.259,44	-	R\$ 25,33	R\$ -	89,20	R\$ 25,33	R\$ 2.259,44
15.3.2		SARJETA										
15.3.2.1		ESCAVAÇÃO MANUAL CAMPO ABERTO EM TERRA ATÉ 2M	M3	3,12	R\$ 48,10	R\$ 153,19	-	R\$ 48,10	R\$ -	3,12	R\$ 48,10	R\$ 153,19
15.3.2.2		CONCRETO NÃO ESTRUTURAL PREPARO MANUAL	M3	3,12	R\$ 427,50	R\$ 1.333,60	-	R\$ 427,50	R\$ -	3,12	R\$ 427,50	R\$ 1.333,60
15.4		PAVIMENTAÇÃO DO SISTEMA VÁRIO										
15.4.1		PAVIMENTAÇÃO EM PEDRA TOSCA S/ REJUNTAMENTO (AGREGADO ADQUIRIDO)	M2	61,33	R\$ 39,75	R\$ 2.437,87	-	R\$ 39,75	R\$ -	61,33	R\$ 39,75	R\$ 2.437,87
15.5		SERVIÇOS FINAIS										
15.5.1		LIMPEZA DE PISO EM ÁREA URBANIZADA	M2	92,54	R\$ 1,26	R\$ 116,60	-	R\$ 1,26	R\$ -	92,54	R\$ 1,26	R\$ 116,60
						R\$ 18.126,77	-	R\$ -	-			R\$ 16.557,29
16.1		SERVIÇOS PRELIMINARES										
16.1.1		LOCAÇÃO DA OBRA COM AUXÍLIO TOPOGRÁFICO (ÁREA >5000 M2)	HÁ	0,04	R\$ 550,00	R\$ 22,00	-	R\$ 550,00	R\$ -	0,04	R\$ 550,00	R\$ 22,00
16.2		MOVIMENTO DE TERRA										
16.2.1		REGULARIZAÇÃO DO SUB-LEITO	M2	347,75	R\$ 2,40	R\$ 834,60	-	R\$ 2,40	R\$ -	347,75	R\$ 2,40	R\$ 834,60
16.3		OBRAS DE DRENAGEM										
16.3.1		MEIO FIO										
16.3.1.1		BANQUETA/ MEIO FIO DE CONCRETO MOLDADO NO LOCAL	M	107,00	R\$ 25,33	R\$ 2.710,31	-	R\$ 25,33	R\$ 2.569,46	5,56	R\$ 25,33	R\$ 140,83
16.3.2		SARJETA										
16.3.2.1		ESCAVAÇÃO MANUAL CAMPO ABERTO EM TERRA ATÉ 2M	M3	3,75	R\$ 48,10	R\$ 184,13	-	R\$ 48,10	R\$ -	3,75	R\$ 48,10	R\$ 184,13
16.3.2.2		CONCRETO NÃO ESTRUTURAL PREPARO MANUAL	M3	3,75	R\$ 427,50	R\$ 1.603,13	-	R\$ 427,50	R\$ -	3,75	R\$ 427,50	R\$ 1.603,13



[Handwritten signature]

REPROGRAMAÇÃO DE OBRAS - DEMONSTRATIVO DE SALDO CONTRATUAL

OBRA: EXECUÇÃO DOS SERVIÇOS DE PAVIMENTAÇÃO EM PEDRA TOSCA EM DIVERSAS RUAS DO MUNICÍPIO DE MORRINHOS

CONVÊNIO: 026/2019 - SEC CIDADES - MAPP - 4371 - SECRETARIA DAS CIDADES

LOCAL: BOM PRÍNCIPIO E SEDE

PRIMEIRA EMPRESA, AVILA CONSTRUÇÕES E SERVIÇOS EIRELI

CONTRATO N° 20200081

CNPJ: 26.721.727/0001-51



Governo Municipal de
MORRINHOS
Trabalho e Compromisso



TP N° : 2020.01.13.002

ITEM	CÓDIGO	DISCRIMINAÇÃO	CONTRATUAL			SERVIÇOS PAGOS (1ª EMPRESA)			SALDO		
			UNID.	QUANT.	PREÇO UNIT. VIG (R\$) COM BDI	TOTAL (R\$)	QUANT.	PREÇO UNIT. VIG (R\$) COM BDI	TOTAL (R\$)	QUANT.	PREÇO UNIT. VIG (R\$)
16.4		PAVIMENTAÇÃO DO SISTEMA VIÁRIO									
16.4.1		PAVIMENTAÇÃO EM PEDRA TOSCA SI/REJUNTAMENTO (AGREGADO ADQUIRIDO)	M2	310,30	R\$ 39,75	R\$ 12.334,43	-	R\$ 39,75	R\$ -	310,30	R\$ 39,75
16.5		SERVIÇOS FINAIS									
16.5.1		LIMPEZA DE PISO EM ÁREA URBANIZADA	M2	347,75	R\$ 1,26	R\$ 438,17		R\$ 1,26	R\$ -	347,75	R\$ 1,26
						R\$ 50.794,82			R\$ 50.883,90		R\$ 110,92
17		17 - RUA SDO 01 BOM PRÍNCIPIO									
17.1		SERVIÇOS PRELIMINARES									
17.1.1		LOCAÇÃO DA OBRA COM AUXÍLIO TOPOGRÁFICO (ÁREA >5000 M2)	HÁ	0,10	R\$ 550,00	R\$ 55,00	0,10	R\$ 550,00	R\$ 55,00	-	R\$ 550,00
17.2		MOVIMENTO DE TERRA									
17.2.1		REGULARIZAÇÃO DO SUB-LEITO	M2	1006,08	R\$ 2,40	R\$ 2.414,59	1.006,08	R\$ 2,40	R\$ 2.414,59	-	R\$ 2,40
17.3		OBRAS DE DRENAGEM									
17.3.1		MEIO-FIO									
17.3.1.1		BANQUETA/MEIO FIO DE CONCRETO MOLDADO NO LOCAL	M	251,52	R\$ 25,33	R\$ 6.371,00	251,52	R\$ 25,33	R\$ 6.371,00	-	R\$ 25,33
17.3.2		SARILETA									
17.3.2.1		ESCAVAÇÃO MANUAL CAMPO ABERTO EM TERRA ATÉ 2M	M3	8,80	R\$ 49,10	R\$ 432,08	8,80	R\$ 49,10	R\$ 432,08	-	R\$ 49,10
17.3.2.2		CONCRETO NÃO ESTRUTURAL, PREPARO MANUAL	M3	8,80	R\$ 427,50	R\$ 3.762,00	8,80	R\$ 427,50	R\$ 3.762,00	-	R\$ 427,50
17.4		PAVIMENTAÇÃO DO SISTEMA VIÁRIO									
17.4.1		PAVIMENTAÇÃO EM PEDRA TOSCA SI/REJUNTAMENTO (AGREGADO ADQUIRIDO)	M2	916,05	R\$ 39,75	R\$ 36.402,49	916,05	R\$ 39,75	R\$ 36.402,49	-	R\$ 39,75
17.5		SERVIÇOS FINAIS									
17.5.1		LIMPEZA DE PISO EM ÁREA URBANIZADA	M2	1006,08	R\$ 1,26	R\$ 1.267,66	916,05	R\$ 1,26	R\$ 1.156,74	89,03	R\$ 1,26
						R\$ 91.504,15			R\$ 87.802,81		R\$ 3.701,34
18		18 - RUA SDO 03 BOM PRÍNCIPIO									
18.1		SERVIÇOS PRELIMINARES									
18.1.1		LOCAÇÃO DA OBRA COM AUXÍLIO TOPOGRÁFICO (ÁREA >5000 M2)	HÁ	0,18	R\$ 550,00	R\$ 99,00	0,18	R\$ 550,00	R\$ 99,00	-	R\$ 550,00
18.2		MOVIMENTO DE TERRA									
18.2.1		REGULARIZAÇÃO DO SUB-LEITO	M2	1757,29	R\$ 2,40	R\$ 4.241,50	324,99	R\$ 2,40	R\$ 779,88	1.442,30	R\$ 2,40
18.3		OBRAS DE DRENAGEM									
18.3.1		MEIO-FIO									
18.3.1.1		BANQUETA/MEIO FIO DE CONCRETO MOLDADO NO LOCAL	M	525,67	R\$ 25,33	R\$ 13.416,54	525,67	R\$ 25,33	R\$ 13.416,54	-	R\$ 25,33
18.3.2		SARILETA									
18.3.2.1		ESCAVAÇÃO MANUAL CAMPO ABERTO EM TERRA ATÉ 2M	M3	16,54	R\$ 49,10	R\$ 910,31	16,54	R\$ 49,10	R\$ 910,31	-	R\$ 49,10



[Handwritten signature]



REPROGRAMAÇÃO DE OBRAS - DEMONSTRATIVO DE SALDO CONTRATUAL

OBRA: EXECUÇÃO DOS SERVIÇOS DE PAVIMENTAÇÃO EM PEDRA TOSCA EM DIVERSAS RUAS DO MUNICÍPIO DE MORRINHOS

CONVÊNIO: 026/2019 - SEC. CIDADES - MAPP - 4371 - SECRETARIA DAS CIDADES

LOCAL: BOM PRINCÍPIO E SEDE

PRIMEIRA EMPRESA: AVILA CONSTRUÇÕES E SERVIÇOS EIRELI

CONTRATO N° 20200081

CNPJ: 28.721.727/0001-51

TP N°: 2020.01.13.002



IP Nº : 2020.01.13.002																			
ITEM	CÓDIGO	DISCRIMINAÇÃO	CONTRATUAL				SERVIÇOS PAGOS (1ª EMPRESA)				SALDO								
			UNID.	QUANT.	PREÇO UNIT. VIG (R\$) COM BDI	TOTAL (R\$)	QUANT.	PREÇO UNIT. VIG (R\$) COM BDI	TOTAL (R\$)	QUANT.	PREÇO UNIT. VIG (R\$)	TOTAL (R\$)							
20.3.2.1		ESCAVAÇÃO MANUAL CAMPO ABERTO EM TERRA ATÉ 2M	M3	12,72	R\$	49,10	R\$	624,55	12,72	R\$	49,10	R\$	624,47	-	R\$	49,10	R\$	-	
20.3.2.2		CONCRETO NÃO ESTRUTURAL PREPARO MANUAL	M3	12,72	R\$	427,50	R\$	5.437,80	12,72	R\$	427,50	R\$	5.437,80	-	R\$	427,50	R\$	-	
20.4		PAVIMENTAÇÃO DO SISTEMA VIÁRIO																	
20.4.1		PAVIMENTAÇÃO EM PEDRA TOSCA S/ REJUNTAMENTO (AGREGADO ADQUIRIDO)	M2	845,96	R\$	39,75	R\$	33.626,91	845,96	R\$	39,75	R\$	33.626,91	-	R\$	39,75	R\$	-	
20.5		SERVIÇOS FINAIS																	
20.5.1		LIMPEZA DE PISO EM ÁREA URBANIZADA	M2	973,16	R\$	1,26	R\$	1.226,18		R\$	1,26	R\$	-	973,16	R\$	1,26	R\$	1.226,18	
							R\$		R\$ 94.591,97		R\$		R\$ 92.440,45		R\$			2.091,52	
21 - RUA SDO DE BOM PRINCÍPIO																			
21.1		SERVIÇOS PRELIMINARES																	
21.1.1		LOCAÇÃO DA OBRA COM AUXÍLIO TOPOGRÁFICO (ÁREA >5000 M2)	HÁ	0,18	R\$	550,00	R\$	99,00	0,18	R\$	550,00	R\$	99,00	-	R\$	550,00	R\$	-	
21.2		MOVIMENTO DE TERRA																	
21.2.1		REGULARIZAÇÃO DO SUB-LEITO	M2	1800,00	R\$	2,40	R\$	4.320,00	1.800,00	R\$	2,40	R\$	4.320,00	-	R\$	2,40	R\$	-	
21.3		OBRAS DE DRENAGEM																	
21.3.1		MEIO-FIO																	
21.3.1.1		BANQUETA MEIO FIO DE CONCRETO MOLDADO NO LOCAL	M	588,21	R\$	25,33	R\$	14.899,36	588,21	R\$	25,33	R\$	14.899,36	-	R\$	25,33	R\$	-	
21.3.2		SARJETA																	
21.3.2.1		ESCAVAÇÃO MANUAL CAMPO ABERTO EM TERRA ATÉ 2M	M3	20,36	R\$	49,10	R\$	1.000,66	20,36	R\$	49,10	R\$	1.000,66	-	R\$	49,10	R\$	-	
21.3.2.2		CONCRETO NÃO ESTRUTURAL PREPARO MANUAL	M3	20,36	R\$	427,50	R\$	8.712,45	20,36	R\$	427,50	R\$	8.712,45	-	R\$	427,50	R\$	-	
21.4		PAVIMENTAÇÃO DO SISTEMA VIÁRIO																	
21.4.1		PAVIMENTAÇÃO EM PEDRA TOSCA S/REJUNTAMENTO (AGREGADO ADQUIRIDO)	M2	1590,00	R\$	39,75	R\$	63.202,50	1.590,00	R\$	39,75	R\$	63.202,50	-	R\$	39,75	R\$	-	
21.5		SERVIÇOS FINAIS																	
21.5.1		LIMPEZA DE PISO EM ÁREA URBANIZADA	M2	1638,13	R\$	1,26	R\$	2.061,52	1.638,13	R\$	1,26	R\$	2.061,52	-	R\$	1,26	R\$	-	
							TOTAL R\$		549.280,30		TOTAL R\$		160.883,22		TOTAL R\$			160.883,22	



[Handwritten signature]

REPROGRAMAÇÃO DE OBRAS - DEMONSTRATIVO DE SALDO CONTRATUAL

OBRA: EXECUÇÃO DOS SERVIÇOS DE PAVIMENTAÇÃO EM PEDRA TOSCA EM DIVERSAS RUAS DO MUNICÍPIO DE MORRINHOS

CONVÊNIO 028/2019 - SEC. CIDADES - MAPP - 4371 - SECRETARIA DAS CIDADES

LOCAL: BOM PRINCÍPIO E SEDE

PRIMEIRA EMPRESA: AVILA CONSTRUÇÕES E SERVIÇOS EIRELI

CONTRATO Nº 2020/0091

CNPJ 28.721.727/0001-51

TP Nº: 2020.01.13.002



Governo Municipal de
MORRINHOS
Trabalho e Compromisso



ITEM	CÓDIGO	DISCRIMINAÇÃO	CONTRATUAL			SERVIÇOS PAGOS ("1" EMPRESA)			SALDO		
			UNID.	QUANT.	PREÇO UNIT. VIG (R\$) COM BDI	TOTAL (R\$)	QUANT.	PREÇO UNIT. VIG (R\$) COM BDI	TOTAL (R\$)	QUANT.	PREÇO UNIT. VIG (R\$)
		1 - ADMINISTRAÇÃO DA OBRA				R\$ 24.196,26		R\$		R\$ 24.196,25	R\$ -
1.1		ADMINISTRAÇÃO DE OBRA				R\$ 24.196,25		R\$		R\$ 24.196,25	R\$ -
1.1.1	COMP	ADMINISTRAÇÃO DE OBRA	MES	5,00	R\$ 4.839,25	R\$ 24.196,25	5,00	R\$ 4.839,25	R\$	R\$ 4.839,25	R\$ -

2 - RUA BEIRA RIO											
SERVIÇOS PRELIMINARES											
2.1		PLACA DE OBRA EM CHAPA DE AÇO GALVANIZADO	M2	12,00	R\$ 191,34	R\$ 2.296,08	12,00	R\$ 191,34	R\$ 2.296,08	-	R\$ 191,34
2.1.1		LOCAÇÃO DA OBRA COM AUXÍLIO TOPOGRÁFICO (ÁREA >5000 M2)	HA	0,12	R\$ 550,00	R\$ 66,00	0,12	R\$ 550,00	R\$ 66,00	-	R\$ 550,00
2.2		MOVIMENTO DE TERRA									
2.2.1		REGULARIZAÇÃO DO SUB-LEITO	M2	1177,20	R\$ 2,40	R\$ 2.825,28	1.177,20	R\$ 2,40	R\$ 2.825,28	-	R\$ 2,40
2.3		OBRAS DE DRENAGEM									
2.3.1		MEIO-FIO									
2.3.1.1		BANQUETA/MEIO FIO DE CONCRETO MOLDADO NO LOCAL	M	282,01	R\$ 25,33	R\$ 7.143,31	282,01	R\$ 25,33	R\$ 7.143,31	-	R\$ 25,33
2.3.2		SARJETA									
2.3.2.1		ESCAVAÇÃO MANUAL CAMPO ABERTO EM TERRA ATÉ 2M	M3	9,59	R\$ 49,10	R\$ 470,87	9,59	R\$ 49,10	R\$ 470,87	-	R\$ 49,10
2.3.2.2		CONCRETO NÃO ESTRUTURAL PREPARO MANUAL	M3	9,59	R\$ 427,50	R\$ 4.099,73	9,59	R\$ 427,50	R\$ 4.099,73	-	R\$ 427,50
2.4		PAVIMENTAÇÃO DO SISTEMA VÁRIO									
2.4.1		PAVIMENTAÇÃO EM PEDRA TOSCA SI/REJUNTAMENTO (AGREGADO AQUÍRIDO)	M2	1074,20	R\$ 39,75	R\$ 42.699,45	1.074,20	R\$ 39,75	R\$ 42.699,45	-	R\$ 39,75
2.5		SERVIÇOS FINAIS									
2.5.1		LIMPEZA DE PISO EM ÁREA URBANIZADA	M2	1177,20	R\$ 1,26	R\$ 1.483,27	1.074,20	R\$ 1,26	R\$ 1.353,50	103,00	R\$ 1,26
3 - RUA JUAQUEIM CORDEIRO ROCHA											
SERVIÇOS PRELIMINARES											
3.1		LOCAÇÃO DA OBRA COM AUXÍLIO TOPOGRÁFICO (ÁREA >5000 M2)	HA	0,04	R\$ 550,00	R\$ 22,00	0,04	R\$ 550,00	R\$ 22,00	-	R\$ 550,00
3.2		MOVIMENTO DE TERRA									
3.2.1		REGULARIZAÇÃO DO SUB-LEITO	M2	431,98	R\$ 2,40	R\$ 1.036,75	431,98	R\$ 2,40	R\$ 1.036,75	-	R\$ 2,40
3.3		OBRAS DE DRENAGEM									
3.3.1		MEIO-FIO									
3.3.1.1		BANQUETA/MEIO FIO DE CONCRETO MOLDADO NO LOCAL	M	42,56	R\$ 25,33	R\$ 1.078,04	42,56	R\$ 25,33	R\$ 1.078,04	-	R\$ 25,33



[Handwritten signature]

REPROGRAMAÇÃO DE OBRAS - DEMONSTRATIVO DE SALDO CONTRATUAL

OBRA: EXECUÇÃO DOS SERVIÇOS DE PAVIMENTAÇÃO EM PEDRA TOSCA EM DIVERSAS RUAS DO MUNICÍPIO DE MORRINHOS

CONVÊNIO: 026/2019 - SEC. CIDADES - MAPP. 4371 - SECRETARIA DAS CIDADES

LOCAL: BOM PRINCÍPIO E SEDE

PRIMEIRA EMPRESA: ÁVILA CONSTRUÇÕES E SERVIÇOS EIRELI

TP Nº: 2020.01.13.002

CONTRATO Nº 20200091

CNPJ: 26.721.727/0001-51



Governo Municipal de
MORRINHOS
Trabalho e Compromisso



ITEM	CÓDIGO	DISCRIMINAÇÃO	CONTRATUAL			SERVIÇOS PAGOS (1ª EMPRESA)			SALDO		
			UNID.	QUANT.	PREÇO UNIT. VIG (R\$) COM BDI	TOTAL (R\$)	QUANT.	PREÇO UNIT. VIG (R\$) COM BDI	TOTAL (R\$)	QUANT.	PREÇO UNIT. VIG (R\$)
3.3.2		SARJETA									
3.3.2.1		ESCAVAÇÃO MANUAL CAMPO ABERTO EM TERRA ATÉ 2M	M3	1,49	R\$ 49,10	R\$ 73,16	1,49	R\$ 49,10	R\$ 73,16	-	R\$ 49,10
3.3.2.2		CONCRETO NÃO ESTRUTURAL PREPARO MANUAL	M3	1,49	R\$ 427,50	R\$ 636,98	1,49	R\$ 427,50	R\$ 636,98	-	R\$ 427,50
3.4		PAVIMENTAÇÃO DO SISTEMA VIÁRIO									
3.4.1		PAVIMENTAÇÃO EM PEDRA TOSCA SI/REJUNTAMENTO (AGREGADO ADQUIRIDO)	M2	417,09	R\$ 39,75	R\$ 16.579,33	417,09	R\$ 39,75	R\$ 16.579,33	-	R\$ 39,75
3.5		SERVIÇOS FINAIS									
3.5.1		LIMPEZA DE PISO EM ÁREA URBANIZADA	M2	431,98	R\$ 1,26	R\$ 544,29	417,09	R\$ 1,26	R\$ 525,53	14,89	R\$ 1,26
						R\$ 32.779,28			R\$ 32.885,09		R\$ 81,20
4 - RUA SÃO JOÃO											
4.1		SERVIÇOS PRELIMINARES									
4.1.2		LOCAÇÃO DA OBRA COM AUXÍLIO TOPOGRÁFICO (ÁREA >5000 M2)	HA	0,06	R\$ 550,00	R\$ 33,00	0,06	R\$ 550,00	R\$ 33,00	-	R\$ 550,00
4.2		MOVIMENTO DE TERRA									
4.2.1		REGULARIZAÇÃO DO SUB-LEITO	M2	620,40	R\$ 2,40	R\$ 1.488,96	620,40	R\$ 2,40	R\$ 1.488,96	-	R\$ 2,40
4.3		OBRAS DE DRENAGEM									
4.3.1		MEIO-FIO									
4.3.1.1		BANQUETA MEIO FIO DE CONCRETO MOLDADO NO LOCAL	M	206,80	R\$ 25,33	R\$ 5.238,24	206,80	R\$ 25,33	R\$ 5.238,24	-	R\$ 25,33
4.3.2		SARJETA									
4.3.2.1		ESCAVAÇÃO MANUAL CAMPO ABERTO EM TERRA ATÉ 2M	M3	7,24	R\$ 49,10	R\$ 355,48	7,24	R\$ 49,10	R\$ 355,48	-	R\$ 49,10
4.3.2.2		CONCRETO NÃO ESTRUTURAL PREPARO MANUAL	M3	7,24	R\$ 427,50	R\$ 3.095,10	7,24	R\$ 427,50	R\$ 3.095,10	-	R\$ 427,50
4.4		PAVIMENTAÇÃO DO SISTEMA VIÁRIO									
4.4.1		PAVIMENTAÇÃO EM PEDRA TOSCA SI/REJUNTAMENTO (AGREGADO ADQUIRIDO)	M2	548,02	R\$ 39,75	R\$ 21.783,80	548,02	R\$ 39,75	R\$ 21.783,80	-	R\$ 39,75
4.5		SERVIÇOS FINAIS									
4.5.1		LIMPEZA DE PISO EM ÁREA URBANIZADA	M2	620,40	R\$ 1,26	R\$ 781,70	548,02	R\$ 1,26	R\$ 690,51	72,38	R\$ 1,26
						R\$ 85.856,50			R\$ 23.702,36		R\$ 32.157,77
6.1		SERVIÇOS PRELIMINARES									
						R\$ 85.856,50			R\$ 23.702,36		R\$ 32.157,77



[Handwritten signature]

REPROGRAMAÇÃO DE OBRAS - DEMONSTRATIVO DE SALDO CONTRATUAL

OBRA: EXECUÇÃO DOS SERVIÇOS DE PAVIMENTAÇÃO EM PEDRA TOSCA EM DIVERSAS RUAS DO MUNICÍPIO DE MORRINHOS

CONVÊNIO 026/2019 - SEC. CIDADES - MAP. 4371 - SECRETARIA DAS CIDADES

LOCAL: BOM PRINCÍPIO E SEDE

PRIMEIRA EMPRESA: AVILA CONSTRUÇÕES E SERVIÇOS EIRELI

TP Nº: 2020.01.13.002

CONTRATO Nº 20200091

CNPJ 26.721.727/0001-51



Governo Municipal de
MORRINHOS
Trabalho e Compromisso



ITEM	CÓDIGO	DISCRIMINAÇÃO	CONTRATUAL				SERVIÇOS PAGOS (1ª EMPRESA)				SALDO	
			UNID.	QUANT.	PREÇO UNIT. VIG (R\$) COM BDI	TOTAL (R\$)	QUANT.	PREÇO UNIT. VIG (R\$) COM BDI	TOTAL (R\$)	QUANT.	PREÇO UNIT. VIG (R\$)	TOTAL (R\$)
5.1.1		LOCAÇÃO DA OBRA COM AUXÍLIO TOPOGRÁFICO (ÁREA >5000 M2)	HA	0,11	R\$ 550,00	R\$ 60,50	0,11	R\$ 550,00	R\$ 60,50	-	R\$ 550,00	R\$ -
5.2		MOVIMENTO DE TERRA										
5.2.1		REGULARIZAÇÃO DO SUB-LEITO	M2	1096,00	R\$ 2,40	R\$ 2.563,20	814,62	R\$ 2,40	R\$ 1.955,09	253,38	R\$ 2,40	R\$ 608,11
5.3		OBRAS DE DRENAGEM										
5.3.1		MEIO-FIO										
5.3.1.1		BANQUETA MEIO FIO DE CONCRETO MOLDADO NO LOCAL	M	342,50	R\$ 25,33	R\$ 8.675,53	342,50	R\$ 25,33	R\$ 8.675,53	-	R\$ 25,33	R\$
5.3.2		SARJETA										
5.3.2.1		ESCAVAÇÃO MANUAL CAMPO ABERTO EM TERRA ATÉ 2M	M3	11,99	R\$ 49,10	R\$ 588,71		R\$ 49,10	R\$ -	11,99	R\$ 49,10	R\$ 588,71
5.3.2.2		CONCRETO NÃO ESTRUTURAL PREPARO MANUAL	M3	11,99	R\$ 427,50	R\$ 5.125,73		R\$ 427,50	R\$ -	11,99	R\$ 427,50	R\$ 5.125,73
5.4		PAVIMENTAÇÃO DO SISTEMA VIÁRIO										
5.4.1		PAVIMENTAÇÃO EM PEDRA TOSCA S/ REJUNTAMENTO (AGREGADO ADQUIRIDO)	M2	943,40	R\$ 39,75	R\$ 37.500,15	327,33	R\$ 39,75	R\$ 13.011,24	616,07	R\$ 39,75	R\$ 24.488,77
5.5		SERVIÇOS FINAIS										
5.5.1		LIMPEZA DE PISO EM ÁREA URBANIZADA	M2	1096,00	R\$ 1,26	R\$ 1.345,68		R\$ 1,26	R\$ -	1.096,00	R\$ 1,26	R\$ 1.345,68
6 - RUA MANUEL PEREGRINO ROCHA						R\$ 9.306,01		R\$ 44,00		R\$ 8.158,01		
6.1		SERVIÇOS PRELIMINARES										
6.1.1		LOCAÇÃO DA OBRA COM AUXÍLIO TOPOGRÁFICO (ÁREA >5000 M2)	HA	0,02	R\$ 550,00	R\$ 11,00	0,08	R\$ 550,00	R\$ 44,00	(0,06)	R\$ 550,00	R\$ 33,00
6.2		MOVIMENTO DE TERRA										
6.2.1		REGULARIZAÇÃO DO SUB-LEITO	M2	156,22	R\$ 2,40	R\$ 374,93		R\$ 2,40	R\$ -	156,22	R\$ 2,40	R\$ 374,93
6.3		OBRAS DE DRENAGEM										
6.3.1		MEIO-FIO										
6.3.1.1		BANQUETA MEIO FIO DE CONCRETO MOLDADO NO LOCAL	M	86,02	R\$ 25,33	R\$ 2.176,89		R\$ 25,33	R\$ -	86,02	R\$ 25,33	R\$ 2.176,89
6.3.2		SARJETA										
6.3.2.1		ESCAVAÇÃO MANUAL CAMPO ABERTO EM TERRA ATÉ 2M	M3	2,88	R\$ 49,10	R\$ 141,41		R\$ 49,10	R\$ -	2,88	R\$ 49,10	R\$ 141,41
6.3.2.2		CONCRETO NÃO ESTRUTURAL PREPARO MANUAL	M3	2,88	R\$ 427,50	R\$ 1.231,20		R\$ 427,50	R\$ -	2,88	R\$ 427,50	R\$ 1.231,20
6.4		PAVIMENTAÇÃO DO SISTEMA VIÁRIO										
6.4.1		PAVIMENTAÇÃO EM PEDRA TOSCA S/ REJUNTAMENTO (AGREGADO ADQUIRIDO)	M2	127,44	R\$ 39,75	R\$ 5.065,74	-	R\$ 39,75	R\$ -	127,44	R\$ 39,75	R\$ 5.065,74
6.5		SERVIÇOS FINAIS										
6.5.1		LIMPEZA DE PISO EM ÁREA URBANIZADA	M2	156,22	R\$ 1,26	R\$ 196,84		R\$ 1,26	R\$ -	156,22	R\$ 1,26	R\$ 196,84
7 - TRAVESSA SDO						R\$ 17.272,09		R\$ 6.336,42		R\$ 1.993,83		
											R\$ 1.993,83	



[Handwritten signature]

REPROGRAMAÇÃO DE OBRAS - DEMONSTRATIVO DE SALDO CONTRATUAL

OBRA: EXECUÇÃO DOS SERVIÇOS DE PAVIMENTAÇÃO EM PEDRA TOSCA EM DIVERSAS RUAS DO MUNICÍPIO DE MORRINHOS

CONVÊNIO: 0062019 - SEC CIDADES - MAPP - 4371 - SECRETARIA DAS CIDADES

LOCAL: BOM PRINCÍPIO E SEDE

PRIMEIRA EMPRESA: AVILA CONSTRUÇÕES E SERVIÇOS EIRELI

CONTRATO N° 20200091

CNPJ 26.721.727/0001-51



TP N°: 2020.01.13.002

ITEM	CÓDIGO	DISCRIMINAÇÃO	CONTRATUAL			SERVIÇOS PAGOS (1ª EMPRESA)			SALDO		
			UNID.	QUANT.	PREÇO UNIT. VIG (R\$) COM BDI	TOTAL (R\$)	QUANT.	PREÇO UNIT. VIG (R\$) COM BDI	TOTAL (R\$)	QUANT.	PREÇO UNIT. VIG (R\$)
7.1		SERVIÇOS PRELIMINARES									
7.1.1		LOCAÇÃO DA OBRA COM AUXÍLIO TOPOGRÁFICO (ÁREA >5000 M2)	HA	0,03	R\$ 550,00	R\$ 16,50		R\$ 550,00	R\$ -	0,03	R\$ 550,00
7.2		MOVIMENTO DE TERRA									
7.2.1		REGULARIZAÇÃO DO SUB-LEITO	M2	261,71	R\$ 2,40	R\$ 628,10		R\$ 2,40	R\$ -	261,71	R\$ 2,40
7.3		OBRAS DE DRENAGEM									
7.3.1		MEIO-FIO									
7.3.1.1		BANQUETA/ MEIO FIO DE CONCRETO MOLDADO NO LOCAL	M	210,36	R\$ 25,33	R\$ 5.326,42	210,36	R\$ 25,33	R\$ 5.326,42	-	R\$ 25,33
7.3.2		SARILETA									
7.3.2.1		ESCAVAÇÃO MANUAL CAMPO ABERTO EM TERRA ATÉ 2M	M3	7,18	R\$ 49,10	R\$ 352,54		R\$ 49,10	R\$ -	7,18	R\$ 49,10
7.3.2.2		CONCRETO NÃO ESTRUTURAL PREPARO MANUAL	M3	7,18	R\$ 427,50	R\$ 3.069,45		R\$ 427,50	R\$ -	7,18	R\$ 427,50
7.4		PAVIMENTAÇÃO DO SISTEMA VIÁRIO									
7.4.1		PAVIMENTAÇÃO EM PEDRA TOSCA S/ REJUNTAMENTO (AGREGADO ADQUIRIDO)	M2	189,87	R\$ 39,75	R\$ 7.547,33		R\$ 39,75	R\$ -	189,87	R\$ 39,75
7.5		SERVIÇOS FINAIS									
7.5.1		LIMPEZA DE PISO EM ÁREA URBANIZADA	M2	261,71	R\$ 1,26	R\$ 329,75		R\$ 1,26	R\$ -	261,71	R\$ 1,26
8- RUA MONSENHOR ATAÍDE						R\$ 7.044,83			R\$ -		R\$ 7.044,83
8.1		SERVIÇOS PRELIMINARES									
8.1.1		LOCAÇÃO DA OBRA COM AUXÍLIO TOPOGRÁFICO (ÁREA >5000 M2)	HA	0,01	R\$ 550,00	R\$ 5,50		R\$ 550,00	R\$ -	0,01	R\$ 550,00
8.2		MOVIMENTO DE TERRA									
8.2.1		REGULARIZAÇÃO DO SUB-LEITO	M2	126,50	R\$ 2,40	R\$ 303,60		R\$ 2,40	R\$ -	126,50	R\$ 2,40
8.3		OBRAS DE DRENAGEM									
8.3.1		MEIO-FIO									
8.3.1.1		BANQUETA/ MEIO FIO DE CONCRETO MOLDADO NO LOCAL	M	55,60	R\$ 25,33	R\$ 1.408,35		R\$ 25,33	R\$ -	55,60	R\$ 25,33
8.3.2		SARILETA									
8.3.2.1		ESCAVAÇÃO MANUAL CAMPO ABERTO EM TERRA ATÉ 2M	M3	1,77	R\$ 49,10	R\$ 86,91		R\$ 49,10	R\$ -	1,77	R\$ 49,10
8.3.2.2		CONCRETO NÃO ESTRUTURAL PREPARO MANUAL	M3	1,77	R\$ 427,50	R\$ 756,68		R\$ 427,50	R\$ -	1,77	R\$ 427,50
8.4		PAVIMENTAÇÃO DO SISTEMA VIÁRIO									
8.4.1		PAVIMENTAÇÃO EM PEDRA TOSCA S/ REJUNTAMENTO (AGREGADO ADQUIRIDO)	M2	108,79	R\$ 39,75	R\$ 4.324,40		R\$ 39,75	R\$ -	108,79	R\$ 39,75
8.5		SERVIÇOS FINAIS									
8.5.1		LIMPEZA DE PISO EM ÁREA URBANIZADA	M2	126,50	R\$ 1,26	R\$ 159,39		R\$ 1,26	R\$ -	126,50	R\$ 1,26



Handwritten signature

REPROGRAMAÇÃO DE OBRAS - DEMONSTRATIVO DE SALDO CONTRATUAL

OBRA: EXECUÇÃO DOS SERVIÇOS DE PAVIMENTAÇÃO EM PEDRA TOSCA EM DIVERSAS RUAS DO MUNICÍPIO DE MORRINHOS

CONVÊNIO: 026/2019 - SEC. CIDADES - MAP: 4371 - SECRETARIA DAS CIDADES
LOCAL: BOM PRINCÍPIO E SEDE

PRIMEIRA EMPRESA: AVILA CONSTRUÇÕES E SERVIÇOS EIRELI

CONTRATO Nº 2020/0091

CNPJ: 26.721.727/0001-51



GOVERNO MUNICIPAL DE MORRINHOS
Trabalho e Compromisso



TP Nº: 2020.01.13.002

ITEM	CÓDIGO	DISCRIMINAÇÃO	CONTRATUAL			SERVIÇOS PAGOS (1ª EMPRESA)			SALDO			
			UNID.	QUANT.	PREÇO UNIT. VIG (R\$) COM BDI	TOTAL (R\$)	QUANT.	PREÇO UNIT. VIG (R\$) COM BDI	TOTAL (R\$)	QUANT.	PREÇO UNIT. VIG (R\$)	TOTAL (R\$)
9 - RUA SANTA ANA TRECHO 1												
			R\$			28.718,46			R\$ 4.588,28			
9.1		SERVIÇOS PRELIMINARES										
9.1.1		LOCAÇÃO DA OBRA COM AUXÍLIO TOPOGRÁFICO (ÁREA >5000 M2)	HÁ	0,06	R\$ 550,00	R\$ 33,00		R\$ 550,00	R\$ -	0,06	R\$ 550,00	R\$ 33,00
9.2		MOVIMENTO DE TERRA										
9.2.1		REGULARIZAÇÃO DO SUB-LEITO	M2	543,54	R\$ 2,40	R\$ 1.304,50		R\$ 2,40	R\$ -	543,54	R\$ 2,40	R\$ 1.304,50
9.3		OBRAS DE DRENAGEM										
9.3.1		MEIO-FIO										
9.3.1.1		BANQUETA/ MEIO FIO DE CONCRETO MOLDADO NO LOCAL	M	181,18	R\$ 25,33	R\$ 4.588,29	181,18	R\$ 25,33	R\$ 4.588,29	-	R\$ 25,33	R\$ -
9.3.2		SARJETA										
9.3.2.1		ESCAVAÇÃO MANUAL CAMPO ABERTO EM TERRA ATÉ 2M	M3	6,34	R\$ 49,10	R\$ 311,29		R\$ 49,10	R\$ -	6,34	R\$ 49,10	R\$ 311,29
9.3.2.2		CONCRETO NÃO ESTRUTURAL PREPARO MANUAL	M3	6,34	R\$ 427,50	R\$ 2.710,35		R\$ 427,50	R\$ -	6,34	R\$ 427,50	R\$ 2.710,35
9.4		PAVIMENTAÇÃO DO SISTEMA VIÁRIO										
9.4.1		PAVIMENTAÇÃO EM PEDRA TOSCA S/ REJUNTAMENTO (AGREGADO ADQUIRIDO)	M2	480,13	R\$ 39,75	R\$ 19.085,17	-	R\$ 39,75	R\$ -	480,13	R\$ 39,75	R\$ 19.085,17
9.5		SERVIÇOS FINAIS										
9.5.1		LIMPEZA DE PISO EM ÁREA URBANIZADA	M2	543,54	R\$ 1,26	R\$ 684,86		R\$ 1,26	R\$ -	543,54	R\$ 1,26	R\$ 684,86
						R\$ 6.303,67			R\$ 2.284,26			
10 - RUA D												
10.1		SERVIÇOS PRELIMINARES										
10.1.1		LOCAÇÃO DA OBRA COM AUXÍLIO TOPOGRÁFICO (ÁREA >5000 M2)	HÁ	0,01	R\$ 550,00	R\$ 5,50		R\$ 550,00	R\$ -	0,01	R\$ 550,00	R\$ 5,50
10.2		MOVIMENTO DE TERRA										
10.2.1		REGULARIZAÇÃO DO SUB-LEITO	M2	88,18	R\$ 2,40	R\$ 211,63		R\$ 2,40	R\$ -	88,18	R\$ 2,40	R\$ 211,63
10.3		OBRAS DE DRENAGEM										
10.3.1		MEIO-FIO										
10.3.1.1		BANQUETA/ MEIO FIO DE CONCRETO MOLDADO NO LOCAL	M	90,18	R\$ 25,33	R\$ 2.284,26	90,18	R\$ 25,33	R\$ 2.284,26	-	R\$ 25,33	R\$ -
10.3.2		SARJETA										
10.3.2.1		ESCAVAÇÃO MANUAL CAMPO ABERTO EM TERRA ATÉ 2M	M3	3,09	R\$ 49,10	R\$ 151,72		R\$ 49,10	R\$ -	3,09	R\$ 49,10	R\$ 151,72
10.3.2.2		CONCRETO NÃO ESTRUTURAL PREPARO MANUAL	M3	3,09	R\$ 427,50	R\$ 1.320,98		R\$ 427,50	R\$ -	3,09	R\$ 427,50	R\$ 1.320,98
10.4		PAVIMENTAÇÃO DO SISTEMA VIÁRIO										
10.4.1		PAVIMENTAÇÃO EM PEDRA TOSCA S/ REJUNTAMENTO (AGREGADO ADQUIRIDO)	M2	57,32	R\$ 39,75	R\$ 2.278,47	-	R\$ 39,75	R\$ -	57,32	R\$ 39,75	R\$ 2.278,47
10.5		SERVIÇOS FINAIS										
10.5.1		LIMPEZA DE PISO EM ÁREA URBANIZADA	M2	88,18	R\$ 1,26	R\$ 111,11		R\$ 1,26	R\$ -	88,18	R\$ 1,26	R\$ 111,11



[Handwritten signature]

REPROGRAMAÇÃO DE OBRAS - DEMONSTRATIVO DE SALDO CONTRATUAL

OBRA: EXECUÇÃO DOS SERVIÇOS DE PAVIMENTAÇÃO EM PEDRA TOSCA EM DIVERSAS RUAS DO MUNICÍPIO DE MORRINHOS

CONVÊNIO 026/2019 - SEC CIDADES - MAPP. 4371 - SECRETARIA DAS CIDADES

LOCAL: BOM PRINCÍPIO E SEDE

PRIMEIRA EMPRESA: AVILA CONSTRUÇÕES E SERVIÇOS EIRELI

TP N°: 2020.01.13.002

CONTRATO N°20200081

CNPJ: 26.721.727/0001-51



Governo Municipal de
MORRINHOS
Trabalho e Compromisso



ITEM	CÓDIGO	DISCRIMINAÇÃO	CONTRATUAL			SERVIÇOS PAGOS (1ª EMPRESA)			SALDO			
			UNID.	QUANT.	PREÇO UNIT. VIG (R\$) COM BDI	TOTAL (R\$)	QUANT.	PREÇO UNIT. VIG (R\$) COM BDI	TOTAL (R\$)	QUANT.	PREÇO UNIT. VIG (R\$)	TOTAL (R\$)
11 - TRAVESSA PADRE JOÃO BATISTA - TRECHO I												
						R\$ 6.962,08		R\$		R\$	6.962,08	
11.1		SERVIÇOS PRELIMINARES										
11.1.1		LOCAÇÃO DA OBRA COM AUXÍLIO TOPOGRÁFICO (ÁREA >5000 M2)	HÁ	0,01	R\$ 550,00	R\$ 5,50		R\$ 550,00	R\$ -	0,01	R\$ 550,00	R\$ 5,50
11.2		MOVIMENTO DE TERRA										
11.2.1		REGULARIZAÇÃO DO SUBLEITO	M2	108,50	R\$ 2,40	R\$ 260,40		R\$ 2,40	R\$ -	108,50	R\$ 2,40	R\$ 260,40
11.3		OBRAS DE DRENAGEM										
11.3.1		MEIO-FIO										
11.3.1.1		BANQUETA/ MEIO FIO DE CONCRETO MOLDADO NO LOCAL	M	48,40	R\$ 25,33	R\$ 1.225,97		R\$ 25,33	R\$ -	48,40	R\$ 25,33	R\$ 1.225,97
11.3.2		SARJETA										
11.3.2.1		ESCAVAÇÃO MANUAL CAMPO ABERTO EM TERRA ATÉ 2M	M3	1,52	R\$ 49,10	R\$ 74,63		R\$ 49,10	R\$ -	1,52	R\$ 49,10	R\$ 74,63
11.3.2.2		CONCRETO NÃO ESTRUTURAL PREPARO MANUAL	M3	1,52	R\$ 427,50	R\$ 649,80		R\$ 427,50	R\$ -	1,52	R\$ 427,50	R\$ 649,80
11.4		PAVIMENTAÇÃO DO SISTEMA VIÁRIO										
11.4.1		PAVIMENTAÇÃO EM PEDRA TOSCA S/ REJUNTAMENTO (AGREGADO ADQUIRIDO)	M2	93,31	R\$ 39,75	R\$ 3.709,07		R\$ 39,75	R\$ -	93,31	R\$ 39,75	R\$ 3.709,07
11.5		SERVIÇOS FINAIS										
11.5.1		LIMPEZA DE PISO EM ÁREA URBANIZADA	M2	108,50	R\$ 1,26	R\$ 136,71		R\$ 1,26	R\$ -	108,50	R\$ 1,26	R\$ 136,71
						R\$ 26.121,51		R\$	3.215,90		R\$ 16.905,61	
12 - TRAVESSA SDO 02												
12.1		SERVIÇOS PRELIMINARES										
12.1.1		LOCAÇÃO DA OBRA COM AUXÍLIO TOPOGRÁFICO (ÁREA >5000 M2)	HÁ	0,04	R\$ 550,00	R\$ 22,00		R\$ 550,00	R\$ -	0,04	R\$ 550,00	R\$ 22,00
12.2		MOVIMENTO DE TERRA										
12.2.1		REGULARIZAÇÃO DO SUBLEITO	M2	380,88	R\$ 2,40	R\$ 914,11		R\$ 2,40	R\$ -	380,88	R\$ 2,40	R\$ 914,11
12.3		OBRAS DE DRENAGEM										
12.3.1		MEIO-FIO										
12.3.1.1		BANQUETA/ MEIO FIO DE CONCRETO MOLDADO NO LOCAL	M	126,66	R\$ 25,33	R\$ 3.215,90		R\$ 25,33	R\$ 3.215,60	-	R\$ 25,33	R\$ -
12.3.2		SARJETA										
12.3.2.1		ESCAVAÇÃO MANUAL CAMPO ABERTO EM TERRA ATÉ 2M	M3	4,44	R\$ 49,10	R\$ 218,00		R\$ 49,10	R\$ -	4,44	R\$ 49,10	R\$ 218,00
12.3.2.2		CONCRETO NÃO ESTRUTURAL PREPARO MANUAL	M3	4,44	R\$ 427,50	R\$ 1.898,10		R\$ 427,50	R\$ -	4,44	R\$ 427,50	R\$ 1.898,10
12.4		PAVIMENTAÇÃO DO SISTEMA VIÁRIO										
12.4.1		PAVIMENTAÇÃO EM PEDRA TOSCA S/ REJUNTAMENTO (AGREGADO ADQUIRIDO)	M2	336,44	R\$ 39,75	R\$ 13.373,49		R\$ 39,75	R\$ -	336,44	R\$ 39,75	R\$ 13.373,49
12.5		SERVIÇOS FINAIS										



[Handwritten signature]

REPROGRAMAÇÃO DE OBRAS - DEMONSTRATIVO DE SALDO CONTRATUAL

OBRA: EXECUÇÃO DOS SERVIÇOS DE PAVIMENTAÇÃO EM PEDRA TOSCA EM DIVERSAS RUAS DO MUNICÍPIO DE MORRINHOS

CONVÊNIO: 0262019 - SEC. CIDADES - MAP: 4371 - SECRETARIA DAS CIDADES
LOCAL: BOM PRINCÍPIO E SEDE

PRIMEIRA EMPRESA: ÁVILA CONSTRUÇÕES E SERVIÇOS EIRELI

CONTRATO Nº 20200091

CNPJ: 26.721.727/0001-51



GOVERNO MUNICIPAL DE MORRINHOS
Trabalho e Compromisso



TP Nº: 2020.01.13.002

ITEM	CÓDIGO	DISCRIMINAÇÃO	CONTRATUAL				SERVIÇOS PAGOS (1ª EMPRESA)				SALDO	
			UNID.	QUANT.	PREÇO UNIT. VIG (R\$) COM BDI	TOTAL (R\$)	QUANT.	PREÇO UNIT. VIG (R\$) COM BDI	TOTAL (R\$)	QUANT.	PREÇO UNIT. VIG (R\$)	TOTAL (R\$)
12.5.1		LIMPEZA DE PISO EM ÁREA URBANIZADA	M2	380,88	R\$ 1,26	R\$ 479,91		R\$ 1,26	R\$ -	380,88	R\$ 1,26	R\$ 479,91
13 - RUA CHICO BENTO						R\$ 33.741,21			R\$ 33.826,96			R\$ 114,24
13.1		SERVIÇOS PRELIMINARES										
13.1.1		LOCAÇÃO DA OBRA COM AUXÍLIO TOPOGRÁFICO (ÁREA >5000 M2)	HÁ	0,06	R\$ 550,00	R\$ 33,00		R\$ 550,00	R\$ 33,00	-	R\$ 550,00	R\$ -
13.2		MOVIMENTO DE TERRA										
13.2.1		REGULARIZAÇÃO DO SUB-LEITO	M2	608,79	R\$ 2,40	R\$ 1.461,10		R\$ 2,40	R\$ 1.481,10	-	R\$ 2,40	R\$ -
13.3		OBRAS DE DRENAGEM										
13.3.1		MEIO-FIO										
13.3.1.1		BANQUETAS MEIO FIO DE CONCRETO MOLDADO NO LOCAL	M	259,06	R\$ 25,33	R\$ 6.561,99		R\$ 25,33	R\$ 6.561,99	-	R\$ 25,33	R\$ -
13.3.2		SARJETA										
13.3.2.1		ESCAVAÇÃO MANUAL CAMPO ABERTO EM TERRA ATÉ 2M	M3	9,07	R\$ 48,10	R\$ 445,34		R\$ 48,10	R\$ 445,34	-	R\$ 48,10	R\$ -
13.3.2.2		CONCRETO NÃO ESTRUTURAL PREPARO MANUAL	M3	9,07	R\$ 427,50	R\$ 3.877,43		R\$ 427,50	R\$ 3.877,43	-	R\$ 427,50	R\$ -
13.4		PAVIMENTAÇÃO DO SISTEMA VIÁRIO										
13.4.2		PAVIMENTAÇÃO EM PEDRA TOSCA SI/REJUNTAMENTO (AGREGADO AQUÍRDO)	M2	518,12	R\$ 39,75	R\$ 20.595,27		R\$ 39,75	R\$ 20.595,27	-	R\$ 39,75	R\$ -
13.4		SERVIÇOS FINAIS										
13.5.1		LIMPEZA DE PISO EM ÁREA URBANIZADA	M2	608,79	R\$ 1,26	R\$ 767,08		R\$ 1,26	R\$ 652,83	90,67	R\$ 1,26	R\$ 114,24
14 - RUA SANTO ANTÔNIO						R\$ 8.801,76			R\$ -			R\$ 8.801,76
14.1		SERVIÇOS PRELIMINARES										
14.1.1		LOCAÇÃO DA OBRA COM AUXÍLIO TOPOGRÁFICO (ÁREA >5000 M2)	HÁ	0,02	R\$ 550,00	R\$ 11,00		R\$ 550,00	R\$ -	0,02	R\$ 550,00	R\$ 11,00
14.2		MOVIMENTO DE TERRA										
14.2.1		REGULARIZAÇÃO DO SUB-LEITO	M2	145,92	R\$ 2,40	R\$ 350,21		R\$ 2,40	R\$ -	145,92	R\$ 2,40	R\$ 350,21
14.3		OBRAS DE DRENAGEM										
14.3.1		MEIO FIO										
14.3.1.1		BANQUETAS MEIO FIO DE CONCRETO MOLDADO NO LOCAL	M	77,23	R\$ 25,33	R\$ 1.956,24		R\$ 25,33	R\$ -	77,23	R\$ 25,33	R\$ 1.956,24
14.3.2		SARJETA										
14.3.2.1		ESCAVAÇÃO MANUAL CAMPO ABERTO EM TERRA ATÉ 2M	M3	2,55	R\$ 48,10	R\$ 125,21		R\$ 48,10	R\$ -	2,55	R\$ 48,10	R\$ 125,21
14.3.2.2		CONCRETO NÃO ESTRUTURAL PREPARO MANUAL	M3	2,55	R\$ 427,50	R\$ 1.090,13		R\$ 427,50	R\$ -	2,55	R\$ 427,50	R\$ 1.090,13
14.4		PAVIMENTAÇÃO DO SISTEMA VIÁRIO										



[Handwritten signature]

REPROGRAMAÇÃO DE OBRAS - DEMONSTRATIVO DE SALDO CONTRATUAL

OBRA: EXECUÇÃO DOS SERVIÇOS DE PAVIMENTAÇÃO EM PEDRA TOSCA EM DIVERSAS RUAS DO MUNICÍPIO DE MORRINHOS

CONVÊNIO - 028/2019 - SEC. CIDADES - MAPP. 4371 - SECRETARIA DAS CIDADES

LOCAL : BOM PRINCÍPIO E SEDE

PRIMEIRA EMPRESA - AVILA CONSTRUÇÕES E SERVIÇOS EIRELI

CONTRATO Nº 2020/0091

CNPJ 28.721.727/0001-51



TP Nº : 2020.01.13.002

ITEM	CÓDIGO	DISCRIMINAÇÃO	CONTRATUAL				SERVIÇOS PAGOS (1ª EMPRESA)				SALDO	
			UNID.	QUANT.	PREÇO UNIT. VIG (R\$) COM BDI	TOTAL (R\$)	QUANT.	PREÇO UNIT. VIG (R\$) COM BDI	TOTAL (R\$)	QUANT.	PREÇO UNIT. VIG (R\$)	TOTAL (R\$)
14.1.1		PAVIMENTAÇÃO EM PEDRA TOSCA S/ REJUNTAMENTO (AGREGADO ADQUIRIDO)	M2	120,38	R\$ 39,75	R\$ 4.785,11	-	R\$ 39,75	R\$ -	120,38	R\$ 39,75	R\$ 4.785,11
14.5		SERVIÇOS FINAIS										
14.5.1		LIMPEZA DE PISO EM ÁREA URBANIZADA	M2	145,92	R\$ 1,26	R\$ 183,86		R\$ 1,26	R\$ -	145,92	R\$ 1,26	R\$ 183,86
						R\$ 6.528,50			R\$ -			R\$ 6.528,50
15		15 - TRAVESSA PADRE JOÃO BATISTA - TRECHO II										
15.1		SERVIÇOS PRELIMINARES										
15.1.1		LOCAÇÃO DA OBRA COM AUXÍLIO TOPOGRÁFICO (ÁREA >5000 M2)	HÁ	0,01	R\$ 550,00	R\$ 5,50		R\$ 550,00	R\$ -	0,01	R\$ 550,00	R\$ 5,50
15.2		MOVIMENTO DE TERRA										
15.2.1		REGULARIZAÇÃO DO SUB-LEITO	M2	92,54	R\$ 2,40	R\$ 222,10		R\$ 2,40	R\$ -	92,54	R\$ 2,40	R\$ 222,10
15.3		OBRAS DE DRENAGEM										
15.3.1		MEIO-FIO										
15.3.1.1		BANQUETA/ MEIO FIO DE CONCRETO MOLDADO NO LOCAL	M	89,20	R\$ 25,33	R\$ 2.259,44		R\$ 25,33	R\$ -	89,20	R\$ 25,33	R\$ 2.259,44
15.3.2		SARJETA										
15.3.2.1		ESCAVAÇÃO MANUAL CAMPO ABERTO EM TERRA ATÉ 2M	M3	3,12	R\$ 49,10	R\$ 153,19		R\$ 49,10	R\$ -	3,12	R\$ 49,10	R\$ 153,19
15.3.2.2		CONCRETO NÃO ESTRUTURAL PREPARO MANUAL	M3	3,12	R\$ 427,50	R\$ 1.333,80		R\$ 427,50	R\$ -	3,12	R\$ 427,50	R\$ 1.333,80
15.4		PAVIMENTAÇÃO DO SISTEMA VÁRIO										
15.4.1		PAVIMENTAÇÃO EM PEDRA TOSCA S/ REJUNTAMENTO (AGREGADO ADQUIRIDO)	M2	61,33	R\$ 39,75	R\$ 2.437,87		R\$ 39,75	R\$ -	61,33	R\$ 39,75	R\$ 2.437,87
15.5		SERVIÇOS FINAIS										
15.5.1		LIMPEZA DE PISO EM ÁREA URBANIZADA	M2	92,54	R\$ 1,26	R\$ 116,60		R\$ 1,26	R\$ -	92,54	R\$ 1,26	R\$ 116,60
						R\$ 18.126,77			R\$ 2.589,46			R\$ 15.537,29
16		16 - TRAVESSA SDO 1										
16.1		SERVIÇOS PRELIMINARES										
16.1.1		LOCAÇÃO DA OBRA COM AUXÍLIO TOPOGRÁFICO (ÁREA >5000 M2)	HÁ	0,04	R\$ 550,00	R\$ 22,00		R\$ 550,00	R\$ -	0,04	R\$ 550,00	R\$ 22,00
16.2		MOVIMENTO DE TERRA										
16.2.1		REGULARIZAÇÃO DO SUB-LEITO	M2	347,75	R\$ 2,40	R\$ 834,60		R\$ 2,40	R\$ -	347,75	R\$ 2,40	R\$ 834,60
16.3		OBRAS DE DRENAGEM										
16.3.1		MEIO-FIO										
16.3.1.1		BANQUETA/ MEIO FIO DE CONCRETO MOLDADO NO LOCAL	M	107,00	R\$ 25,33	R\$ 2.710,31		R\$ 25,33	R\$ 2.589,46	5,56	R\$ 25,33	R\$ 140,88
16.3.2		SARJETA										
16.3.2.1		ESCAVAÇÃO MANUAL CAMPO ABERTO EM TERRA ATÉ 2M	M3	3,75	R\$ 49,10	R\$ 184,13		R\$ 49,10	R\$ -	3,75	R\$ 49,10	R\$ 184,13
16.3.2.2		CONCRETO NÃO ESTRUTURAL PREPARO MANUAL	M3	3,75	R\$ 427,50	R\$ 1.603,13		R\$ 427,50	R\$ -	3,75	R\$ 427,50	R\$ 1.603,13



[Handwritten signature]

REPROGRAMAÇÃO DE OBRAS - DEMONSTRATIVO DE SALDO CONTRATUAL

OBRA: EXECUÇÃO DOS SERVIÇOS DE PAVIMENTAÇÃO EM PEDRA TOSCA EM DIVERSAS RUAS DO MUNICÍPIO DE MORRINHOS

CONVÊNIO: 026/2019 - SEC. CIDADES - MAPP - 4371 - SECRETARIA DAS CIDADES
LOCAL: BOM PRINCÍPIO E SEDE

PRIMEIRA EMPRESA: AVILA CONSTRUÇÕES E SERVIÇOS EIRELI

TP Nº: 2020.01.13.002

CONTRATO Nº: 20200091

CNPJ: 26.721.727/0001-51



Governo Municipal de
MORRINHOS
Trabalho e Compromisso



ITEM	CÓDIGO	DISCRIMINAÇÃO	CONTRATUAL			SERVIÇOS PAGOS (1ª EMPRESA)			SALDO		
			UNID.	QUANT.	PREÇO UNIT. VIG (R\$) COM BDI	TOTAL (R\$)	QUANT.	PREÇO UNIT. VIG (R\$) COM BDI	TOTAL (R\$)	QUANT.	PREÇO UNIT. VIG (R\$)
16.4		PAVIMENTAÇÃO DO SISTEMA VÁRIO									
16.4.1		PAVIMENTAÇÃO EM PEDRA TOSCA S/ REJUNTAMENTO (AGREGADO ADQUIRIDO)	M2	310,30	R\$ 39,75	R\$ 12.334,43	-	R\$ 39,75	R\$ -	310,30	R\$ 39,75
16.5		SERVIÇOS FINAIS									
16.5.1		LIMPEZA DE PISO EM ÁREA URBANIZADA	M2	347,75	R\$ 1,26	R\$ 438,17		R\$ 1,26	R\$ -	347,75	R\$ 1,26
17 - RUA SDO 01 BOM PRINCÍPIO						R\$ 50.794,82			R\$ 50.883,90		R\$ 110,92
17.1		SERVIÇOS PRELIMINARES									
17.1.1		LOCAÇÃO DA OBRA COM AUXÍLIO TOPOGRÁFICO (ÁREA >5000 M2)	HA	0,10	R\$ 550,00	R\$ 55,00	0,10	R\$ 550,00	R\$ 55,00	-	R\$ 550,00
17.2		MOVIMENTO DE TERRA									
17.2.1		REGULARIZAÇÃO DO SUBLEITO	M2	1005,08	R\$ 2,40	R\$ 2.414,59	1.005,08	R\$ 2,40	R\$ 2.414,59	-	R\$ 2,40
17.3		OBRAS DE DRENAGEM									
17.3.1		MEIO-FIO									
17.3.1.1		BANQUETA/ MEIO FIO DE CONCRETO MOLDADO NO LOCAL	M	251,52	R\$ 25,33	R\$ 6.371,00	251,52	R\$ 25,33	R\$ 6.371,00	-	R\$ 25,33
17.3.2		SARJETA									
17.3.2.1		ESCAVAÇÃO MANUAL CAMPO ABERTO EM TERRA ATÉ 2M	M3	8,80	R\$ 49,10	R\$ 432,08	8,80	R\$ 49,10	R\$ 432,08	-	R\$ 49,10
17.3.2.2		CONCRETO NÃO ESTRUTURAL PREPARO MANUAL	M3	8,80	R\$ 427,50	R\$ 3.762,00	8,80	R\$ 427,50	R\$ 3.762,00	-	R\$ 427,50
17.4		PAVIMENTAÇÃO DO SISTEMA VÁRIO									
17.4.1		PAVIMENTAÇÃO EM PEDRA TOSCA S/ REJUNTAMENTO (AGREGADO ADQUIRIDO)	M2	918,05	R\$ 39,75	R\$ 36.482,49	918,05	R\$ 39,75	R\$ 36.482,49	-	R\$ 39,75
17.5		SERVIÇOS FINAIS									
17.5.1		LIMPEZA DE PISO EM ÁREA URBANIZADA	M2	1005,08	R\$ 1,26	R\$ 1.267,66	918,05	R\$ 1,26	R\$ 1.156,74	88,03	R\$ 1,26
18 - RUA SDO 03 BOM PRINCÍPIO						R\$ 91.504,15			R\$ 87.802,31		R\$ 3.701,84
18.1		SERVIÇOS PRELIMINARES									
18.1.1		LOCAÇÃO DA OBRA COM AUXÍLIO TOPOGRÁFICO (ÁREA >5000 M2)	HA	0,18	R\$ 550,00	R\$ 99,00	0,18	R\$ 550,00	R\$ 99,00	-	R\$ 550,00
18.2		MOVIMENTO DE TERRA									
18.2.1		REGULARIZAÇÃO DO SUBLEITO	M2	1767,29	R\$ 2,40	R\$ 4.241,50	324,90	R\$ 2,40	R\$ 779,88	1.442,39	R\$ 2,40
18.3		OBRAS DE DRENAGEM									
18.3.1		MEIO-FIO									
18.3.1.1		BANQUETA/ MEIO FIO DE CONCRETO MOLDADO NO LOCAL	M	529,67	R\$ 25,33	R\$ 13.416,54	529,67	R\$ 25,33	R\$ 13.416,54	-	R\$ 25,33
18.3.2		SARJETA									
18.3.2.1		ESCAVAÇÃO MANUAL CAMPO ABERTO EM TERRA ATÉ 2M	M3	18,54	R\$ 49,10	R\$ 910,31	18,54	R\$ 49,10	R\$ 910,31	-	R\$ 49,10



[Handwritten signature]

REPROGRAMAÇÃO DE OBRAS - DEMONSTRATIVO DE SALDO CONTRATUAL

OBRA: EXECUÇÃO DOS SERVIÇOS DE PAVIMENTAÇÃO EM PEDRA TOSCA EM DIVERSAS RUAS DO MUNICÍPIO DE MORRINHOS

CONVÊNIO: 026/2019 - SEC. CIDADES - MAPP - 4371 - SECRETARIA DAS CIDADES
LOCAL: BOM PRINCÍPIO E SEDE

PRIMEIRA EMPRESA, AVILA CONSTRUÇÕES E SERVIÇOS EIRELI

CONTRATO Nº 20200091

CNPJ: 26.721.727/0001-51



Governo Municipal de
MORRINHOS
Trabalho e Compromisso



TP Nº: 2020.01.13.002

ITEM	CÓDIGO	DISCRIMINAÇÃO	CONTRATUAL			SERVIÇOS PAGOS (1ª EMPRESA)			SALDO		
			UNID.	QUANT.	PREÇO UNIT. VIG (R\$) COM BDI	TOTAL (R\$)	QUANT.	PREÇO UNIT. VIG (R\$) COM BDI	TOTAL (R\$)	QUANT.	PREÇO UNIT. VIG (R\$)
18.3.2.2		CONCRETO MÃO ESTRUCTURAL PREPARO MANUAL	M3	18,54	R\$ 427,50	R\$ 7.925,65	18,54	R\$ 427,50	R\$ 7.925,65	-	R\$ 427,50
18.4		PAVIMENTAÇÃO DO SISTEMA VÁRIO									
18.4.1		PAVIMENTAÇÃO EM PEDRA TOSCA S/ REJUNTAMENTO (AGREGADO ADQUIRIDO)	M2	1576,96	R\$ 39,75	R\$ 62.684,16	1.576,96	R\$ 39,75	R\$ 62.684,16	-	R\$ 39,75
18.5		SERVIÇOS FINAIS									
18.5.1		LIMPEZA DE PISO EM ÁREA URBANIZADA	M2	1767,29	R\$ 1,26	R\$ 2.226,79	1.576,96	R\$ 1,26	R\$ 1.986,97	190,33	R\$ 1,26
19 - RUA SDO 09 BOM PRINCÍPIO						R\$ 66.263,16		R\$	R\$ 63.896,43		R\$ 11.366,96
19.1		SERVIÇOS PRELIMINARES									
19.1.1		LOCAÇÃO DA OBRA COM AUXÍLIO TOPOGRÁFICO (ÁREA >5000 M2)	HÁ	0,12	R\$ 550,00	R\$ 66,00	0,12	R\$ 550,00	R\$ 66,00	-	R\$ 550,00
19.2		MOVIMENTO DE TERRA									
19.2.1		REGULARIZAÇÃO DO SUB-LEITO	M2	1218,23	R\$ 2,40	R\$ 2.923,75	1.057,37	R\$ 2,40	R\$ 2.537,69	160,86	R\$ 2,40
19.3		OBRAS DE DRENAGEM									
19.3.1		MEIO-FIO									
19.3.1.1		BANQUETA/MEIO FIO DE CONCRETO MOLDADO NO LOCAL	M	438,20	R\$ 25,33	R\$ 11.099,61	438,20	R\$ 25,33	R\$ 11.099,61	-	R\$ 25,33
19.3.2		SARJETA									
19.3.2.1		ESCAVAÇÃO MANUAL CAMPO ABERTO EM TERRA ATÉ 2M	M3	15,34	R\$ 49,10	R\$ 753,19	4,79	R\$ 49,10	R\$ 235,19	10,55	R\$ 49,10
19.3.2.2		CONCRETO NÃO ESTRUCTURAL PREPARO MANUAL	M3	15,34	R\$ 427,50	R\$ 6.557,85	4,79	R\$ 427,50	R\$ 2.046,94	10,55	R\$ 427,50
19.4		PAVIMENTAÇÃO DO SISTEMA VÁRIO									
19.4.1		PAVIMENTAÇÃO EM PEDRA TOSCA S/ REJUNTAMENTO (AGREGADO ADQUIRIDO)	M2	1064,85	R\$ 39,75	R\$ 42.327,79	924,50	R\$ 39,75	R\$ 36.749,12	140,35	R\$ 39,75
19.5		SERVIÇOS FINAIS									
19.5.1		LIMPEZA DE PISO EM ÁREA URBANIZADA	M2	1218,23	R\$ 1,26	R\$ 1.534,97	924,50	R\$ 1,26	R\$ 1.164,88	293,73	R\$ 1,26
20 - RUA SDO 09 BOM PRINCÍPIO						R\$ 62.511,96		R\$	R\$ 51.285,70		R\$ 1.226,16
20.1		SERVIÇOS PRELIMINARES									
20.1.1		LOCAÇÃO DA OBRA COM AUXÍLIO TOPOGRÁFICO (ÁREA >5000 M2)	HÁ	0,10	R\$ 550,00	R\$ 55,00	0,10	R\$ 550,00	R\$ 55,00	-	R\$ 550,00
20.2		MOVIMENTO DE TERRA									
20.2.1		REGULARIZAÇÃO DO SUB-LEITO	M2	973,16	R\$ 2,40	R\$ 2.335,56	973,16	R\$ 2,40	R\$ 2.335,56	-	R\$ 2,40
20.3		OBRAS DE DRENAGEM									
20.3.1		MEIO-FIO									
20.3.1.1		BANQUETA/MEIO FIO DE CONCRETO MOLDADO NO LOCAL	M	963,44	R\$ 25,33	R\$ 9.205,94	963,44	R\$ 25,33	R\$ 9.205,94	-	R\$ 25,33
20.3.2		SARJETA									



[Handwritten signature]

REPROGRAMAÇÃO DE OBRAS - DEMONSTRATIVO DE SALDO CONTRATUAL

OBRA: EXECUÇÃO DOS SERVIÇOS DE PAVIMENTAÇÃO EM PEDRA TOSCA EM DIVERSAS RUAS DO MUNICÍPIO DE MORRINHOS

CONVÊNIO: 029/2019 - SEC. CIDADES - MAPP. 4371 - SECRETARIA DAS CIDADES

LOCAL: BOM PRINCÍPIO E SEDE

PRIMEIRA EMPRESA - AVILA CONSTRUÇÕES E SERVIÇOS EIRELI

TP N°: 2020 01 13 002

CONTRATO N° 20200091

CNPJ: 26.721.727/0001-51



Governo Municipal de
MORRINHOS
Trabalho e Compromisso



ITEM	CÓDIGO	DISCRIMINAÇÃO	CONTRATUAL			SERVIÇOS PAGOS (1ª EMPRESA)			SALDO		
			UNID.	QUANT.	PREÇO UNIT. VIG (R\$) COM BDI	TOTAL (R\$)	QUANT.	PREÇO UNIT. VIG (R\$) COM BDI	TOTAL (R\$)	QUANT.	PREÇO UNIT. VIG (R\$)
20.3.2.1		ESCAVAÇÃO MANUAL CAMPO ABERTO EM TERRA ATÉ 2M	M3	12,72	R\$ 49,10	R\$ 624,55	12,72	R\$ 49,10	R\$ 624,47	-	R\$ 49,10
20.3.2.2		CONCRETO NÃO ESTRUTURAL PREPARO MANUAL	M3	12,72	R\$ 427,50	R\$ 5.437,80	12,72	R\$ 427,50	R\$ 5.437,60	-	R\$ 427,50
20.4		PAVIMENTAÇÃO DO SISTEMA VÁRIO									
20.4.1		PAVIMENTAÇÃO EM PEDRA TOSCA SI/REJUNTAMENTO (AGREGADO AQUÍRDO)	M2	845,96	R\$ 39,75	R\$ 33.626,91	845,96	R\$ 39,75	R\$ 33.626,91	-	R\$ 39,75
20.5		SERVIÇOS FINAIS									
20.5.1		LIMPEZA DE PISO EM ÁREA URBANIZADA	M2	973,16	R\$ 1,26	R\$ 1.226,18		R\$ 1,26	R\$ -	973,16	R\$ 1,26
21 - RUA SDO BOM PRINCÍPIO						R\$ 94.601,97		R\$	92.440,45		R\$ 2.091,52
21.1		SERVIÇOS PRELIMINARES									
21.1.1		LOCAÇÃO DA OBRA COM AUXÍLIO TOPOGRÁFICO (ÁREA >5000 M2)	HÁ	0,18	R\$ 550,00	R\$ 99,00	0,18	R\$ 550,00	R\$ 99,00	-	R\$ 550,00
21.2		MOVIMENTO DE TERRA									
21.2.1		REGULARIZAÇÃO DO SUB-LEITO	M2	1800,00	R\$ 2,40	R\$ 4.320,00	1.800,00	R\$ 2,40	R\$ 4.320,00	-	R\$ 2,40
21.3		OBRAS DE DRENAGEM									
21.3.1		MEIO-FIO									
21.3.1.1		BAIQUETA/MEIO FIO DE CONCRETO MOLDADO NO LOCAL	M	598,21	R\$ 25,33	R\$ 14.899,36	598,21	R\$ 25,33	R\$ 14.899,36	-	R\$ 25,33
21.3.2		SARJETA									
21.3.2.1		ESCAVAÇÃO MANUAL CAMPO ABERTO EM TERRA ATÉ 2M	M3	20,36	R\$ 49,10	R\$ 1.009,66	20,36	R\$ 49,10	R\$ 1.009,66	-	R\$ 49,10
21.3.2.2		CONCRETO NÃO ESTRUTURAL PREPARO MANUAL	M3	20,36	R\$ 427,50	R\$ 8.712,45	20,36	R\$ 427,50	R\$ 8.712,45	-	R\$ 427,50
21.4		PAVIMENTAÇÃO DO SISTEMA VÁRIO									
21.4.1		PAVIMENTAÇÃO EM PEDRA TOSCA SI/REJUNTAMENTO (AGREGADO AQUÍRDO)	M2	1590,00	R\$ 39,75	R\$ 63.202,50	1.590,00	R\$ 39,75	R\$ 63.202,50	-	R\$ 39,75
21.5		SERVIÇOS FINAIS									
21.5.1		LIMPEZA DE PISO EM ÁREA URBANIZADA	M2	1800,00	R\$ 1,26	R\$ 2.268,00	1.800,00	R\$ 1,26	R\$ 2.268,00	1.636,13	R\$ 1,26
						TOTAL R\$ 710.143,93		TOTAL R\$	548.260,30		TOTAL R\$ 160.883,22



[Handwritten signature]



GOVERNO MUNICIPAL DE
ORRINHOS
Trabalho e Compromisso

ITEM	CÓDIGO	DESCRIÇÃO	QUANTIDADE ATUALIZADA CONSOLIDAÇÃO EXECUTADO			
			UND.	QUANT.	PREÇO UNIT. (R\$) COM IPI	TOTAL (R\$)
1.1		PLANTILHA CONSOLIDAÇÃO DOS SERVIÇOS EXECUTADOS				
1.1.1	COMP	ADMINISTRAÇÃO DE OBRA	MES	5,00	R\$ 4.830,25	R\$ 24.180,25
1.2		PLACA DA OBRA				R\$ 2.266,08
1.2.1		PLACA DE OBRA EM CHAPA DE AÇO GALVANIZADO	M2	12,00	R\$ 191,34	R\$ 2.296,08
1.3		SERVIÇOS PRELIMINARES				R\$ 632,40
1.3.1	C2072	LOCAÇÃO DA OBRA COM AUXÍLIO TOPOGRÁFICO (ÁREA -5000 M2)	HA	1,15	R\$ 550,00	R\$ 632,50
1.4		MOVIMENTO DE TERRA				R\$ 21.156,02
1.4.1	C3233	REGULARIZAÇÃO DO SUB-LEITO	M2	8614,60	R\$ 2,40	R\$ 21.156,02
1.5		OBRAS DE DRENAGEM				R\$ 146.818,73
1.5.1		MÉIO FIO				
1.5.1.1	C0365	BANQUETA MÉIO FIO DE CONCRETO MOLDADO NO LOCAL	M	4014,09	R\$ 25,33	R\$ 101.670,89
1.5.2		SARJETAS				
1.5.2.1	C1256	ESCALVAÇÃO MANUAL CAMPO ABERTO EM TERRA ATÉ 2M	M3	92,62	R\$ 48,10	R\$ 4.547,56
1.5.2.2	C0836	CONCRETO NÃO ESTRUTURAL PREPARO MANUAL	M3	92,62	R\$ 427,50	R\$ 39.594,28
1.6		PAVIMENTAÇÃO DO SISTEMA VIÁRIO				R\$ 347.424,27
1.6.1	C2896	PAVIMENTAÇÃO EM CEBRA TOSCA S/ REJUNTAMENTO (AGREGADO ADQUIRIDO)	M2	8740,23	R\$ 39,75	R\$ 347.424,27
1.7		SERVIÇOS FINAIS				R\$ 7.737,44
1.7.1	C3447	LIMEZA DE PISO EM ÁREA URBANIZADA	M2	6140,82	R\$ 1,26	R\$ 7.737,44
					TOTAL	R\$ 848.260,30

APRESENTA-SE A SEQUINTE PLANILHA ORÇAMENTÁRIA NA QUATIA DE R\$ 549.260,30 (QUINHENTOS E QUARENTA E NOVE MIL, DUZENTOS E SESENTA E TRINTA CENTAVOS)



REPROGRAMAÇÃO DE OBRAS

OBRA: EXECUÇÃO DOS SERVIÇOS DE PAVIMENTAÇÃO EM PEDRA TOSCA EM DIVERSAS RUAS DO MUNICÍPIO DE MORRINHOS
CONVÊNIO: 026/2019 - SEC. CIDADES - MAPP: 4371 - SECRETARIA DAS CIDADES
LOCAL: BOM PRINCÍPIO E SEDE



ITEM	CÓDIGO	DISCRIMINAÇÃO	QUANTIDADE ATUALIZADA CONSOLIDADA					TOTAL (R\$)			
			UNID.	QUANT.	PREÇO UNIT.	PREÇO UNIT.	TOTAL (R\$)				
					(R\$) SEM BDI	(R\$) COM BDI					
PLANILHA CONSOLIDADA											
1.1		SERVIÇOS PRELIMINARES							R\$	326,40	
1.1.1	C2872	LOCAÇÃO DA OBRA COM AUXÍLIO TOPOGRÁFICO (ÁREA >5000 M2)	HÁ	0,54	R\$	476,51	R\$	604,45	R\$	326,40	
1.2		MOVIMENTO DE TERRA								R\$	13.488,76
1.2.1	C3233	REGULARIZAÇÃO DO SUB-LEITO	M2	4695,09	R\$	2,73	R\$	2,70	R\$	13.488,76	
1.3		OBRAS DE DRENAGEM								R\$	104.599,73
1.3.1		MEIO FIO									
1.3.1.1	C0365	BANQUETA MEIO FIO DE CONCRETO MOLDADO NO LOCAL	M	2178,53	R\$	23,80	R\$	30,19	R\$	65.788,62	
1.3.2		SARUETA									
1.3.2.1	C1266	ESCAVAÇÃO MANUAL CAMPO ABERTO EM TERRA ATÉ 2M	M3	67,90	R\$	45,56	R\$	57,79	R\$	3.923,94	
1.3.2.2	C0336	CONCRETO NÃO ESTRUTURAL PREPARO MANUAL	M3	67,90	R\$	404,80	R\$	513,49	R\$	34.865,97	
1.4		PAVIMENTAÇÃO DO SISTEMA VIÁRIO								R\$	201.800,83
1.4.1	C3806	PAVIMENTAÇÃO EM PEDRA TOSCA SI REJUNTAMENTO (ACRÉGOLO ADQUIRIDO)	M2	4340,93	R\$	36,05	R\$	46,40	R\$	201.800,83	
1.5		SERVIÇOS FINAIS								R\$	10.038,20
1.5.1	C3417	LIMPEZA DE PISO EM ÁREA URBANIZADA	M2	6782,57	R\$	1,17	R\$	1,48	R\$	10.038,20	
TOTAL										R\$	359.226,91

APRESENTA-SE A SEGUINTE PLANILHA ORÇAMENTÁRIA NA QUANTIA DE R\$ 359.226,91 (TREZENTOS E TRINTA MIL DUZENTOS E VINTE REAS E NOVENTA E UM CENTAVOS)



[Handwritten signature]



REPROGRAFIAÇÃO DE OBRAS

OBRAS EXECUÇÃO DOS SERVIÇOS DE PAVIMENTAÇÃO EM TERRA TOSCA EM DIVERSAS RUAS DO MUNICÍPIO DE MORRINHOS

CONDOMÍNIO 0202019 - SEC. CADERNOS - MAP - 4371 - SECRETARIA DAS CADERNOS

LOCAL: NO PRINCÍPIO E SEDE

Estado de Goiás
Município de Morrinhos

ITEM	OBJETO	UNID	QUANT	PREÇO UNIT R\$	PREÇO UNIT C/ BDI	PREÇO UNIT C/ BDI	TOTAL R\$	CONTRATO FINAL COM PREÇOS ATUALIZADOS TABELA BEMFITA 2 / 1 (ENCLAVE)	
55.1	C347	M2	543,44	15	1,17	15	804,44		
LIMPEZA DE PISO EM ÁREA URBANIZADA									
9 - RUA DI									
SERVIÇOS PRELIMINARES									
6.1		M2							
6.1	C347	M2							
6.2		M2							
6.3		M2							
6.4		M2							
6.5		M2							
6.6		M2							
6.7		M2							
6.8		M2							
6.9		M2							
6.10		M2							
6.11		M2							
8.47		M2	</						

REPROGRAMAÇÃO DE OBRAS									
OBRA: EXECUÇÃO DOS SERVIÇOS DE PAVIMENTAÇÃO EM PIEDRA TOCA EM OBRAS RUAIS DO MUNICÍPIO DE MORRINHOS - 2020/2019. REC. CLÁUSULAS: MAPA 4371 - SECRETARIA DAS CONDIÇÕES									
LOCAL: BOM PRINCÍPIO E SEDE.									
ITEM	CODIGO	DESCRIÇÃO	UNID.	QUANT.	PREÇO UNIT. SI	PREÇO UNIT. CI	TOTAL (R\$)	CONDIÇÃO DE PAGAMENTO	CONDIÇÃO DE PAGAMENTO
CONTRATO FINAL COM PREÇOS ATUALIZADOS (TABELA SÉRIAS 27.11.2019)									
11 - TRAVESSIA DO 1									
11.1	C387	SERVIÇOS PRELIMINARES							
11.1.1	C387	LOCAÇÃO DA OBRA COM AUXÍLIO TOPOGRÁFICO (ÁREA - 5000 M2)	HÁ	0,04	R\$ 415,51	R\$ 604,45	R\$ 24,18		
11.2	C388	MOVIMENTO DE TERRA	M3	347,75	R\$ 2,13	R\$ 7,41	R\$ 2,51		
11.2.1	C388	REMOÇÃO DE TERRA EM LOTE	M3	347,75	R\$ 2,13	R\$ 7,41	R\$ 2,51		
11.3	C389	OBRAS DE DRENAGEM	M	107,00	R\$ 21,85	R\$ 2,35	R\$ 2,35		
11.3.1	C389	BANQUELA MIOLO DE CONCRETO MOLDADO NO LOCAL	M	107,00	R\$ 21,85	R\$ 2,35	R\$ 2,35		
11.3.2	C389	ESCAVAÇÃO MANEJO, CAMPO ABERTO EM TERRA ATE 2M	M3	3,75	R\$ 45,56	R\$ 5,79	R\$ 5,79		
11.3.3	C389	CONCRETO TOPOGRÁFICO, PAVIMENTO MANEJO	M3	3,75	R\$ 45,56	R\$ 5,79	R\$ 5,79		
11.4	C390	PAVIMENTAÇÃO EM PIEDRA TOCA EM REAJUSTAMENTO ACRESCADO	M2	310,30	R\$ 36,85	R\$ 48,40	R\$ 14,42		
11.4.1	C390	PAVIMENTAÇÃO EM PIEDRA TOCA EM REAJUSTAMENTO ACRESCADO	M2	310,30	R\$ 36,85	R\$ 48,40	R\$ 14,42		
11.5	C347	SERVIÇOS FINAIS	M2	347,75	R\$ 1,17	R\$ 1,48	R\$ 1,48		
11.5.1	C347	IMPLANTAÇÃO DE PISO EM ÁREA URBANIZADA	M2	347,75	R\$ 1,17	R\$ 1,48	R\$ 1,48		
12 - RUA 200 M BOM PRINCÍPIO									
12.1	C387	SERVIÇOS PRELIMINARES							
12.1.1	C387	LOCAÇÃO DA OBRA COM AUXÍLIO TOPOGRÁFICO (ÁREA - 5000 M2)	HÁ	0,02	R\$ 415,51	R\$ 804,45	R\$ 8,09		
12.2	C388	MOVIMENTO DE TERRA	M3	160,37	R\$ 2,13	R\$ 3,40	R\$ 3,40		
12.2.1	C388	REMOÇÃO DE TERRA EM LOTE	M3	160,37	R\$ 2,13	R\$ 3,40	R\$ 3,40		
12.3	C389	OBRAS DE DRENAGEM	M	439,20	R\$ 21,85	R\$ 30,19	R\$ 13,22		
12.3.1	C389	BANQUELA MIOLO DE CONCRETO MOLDADO NO LOCAL	M	439,20	R\$ 21,85	R\$ 30,19	R\$ 13,22		
12.3.2	C389	ESCAVAÇÃO MANEJO, CAMPO ABERTO EM TERRA ATE 2M	M3	3,75	R\$ 45,56	R\$ 5,79	R\$ 5,79		
12.3.3	C389	CONCRETO TOPOGRÁFICO, PAVIMENTO MANEJO	M3	3,75	R\$ 45,56	R\$ 5,79	R\$ 5,79		
12.4	C390	PAVIMENTAÇÃO EM PIEDRA TOCA EM REAJUSTAMENTO ACRESCADO	M2	140,30	R\$ 36,85	R\$ 48,40	R\$ 8,24		
12.4.1	C390	PAVIMENTAÇÃO EM PIEDRA TOCA EM REAJUSTAMENTO ACRESCADO	M2	140,30	R\$ 36,85	R\$ 48,40	R\$ 8,24		
12.5	C347	SERVIÇOS FINAIS	M2	160,37	R\$ 1,17	R\$ 1,48	R\$ 1,48		
12.5.1	C347	IMPLANTAÇÃO DE PISO EM ÁREA URBANIZADA	M2	160,37	R\$ 1,17	R\$ 1,48	R\$ 1,48		
13 - RUA 200 M BOM PRINCÍPIO									
13.1	C387	SERVIÇOS PRELIMINARES							
13.1.1	C387	LOCAÇÃO DA OBRA COM AUXÍLIO TOPOGRÁFICO (ÁREA - 5000 M2)	HÁ	0,02	R\$ 415,51	R\$ 804,45	R\$ 8,09		
13.2	C388	MOVIMENTO DE TERRA	M3	160,37	R\$ 2,13	R\$ 3,40	R\$ 3,40		
13.2.1	C388	REMOÇÃO DE TERRA EM LOTE	M3	160,37	R\$ 2,13	R\$ 3,40	R\$ 3,40		
13.3	C389	OBRAS DE DRENAGEM	M	439,20	R\$ 21,85	R\$ 30,19	R\$ 13,22		
13.3.1	C389	BANQUELA MIOLO DE CONCRETO MOLDADO NO LOCAL	M	439,20	R\$ 21,85	R\$ 30,19	R\$ 13,22		
13.3.2	C389	ESCAVAÇÃO MANEJO, CAMPO ABERTO EM TERRA ATE 2M	M3	3,75	R\$ 45,56	R\$ 5,79	R\$ 5,79		
13.3.3	C389	CONCRETO TOPOGRÁFICO, PAVIMENTO MANEJO	M3	3,75	R\$ 45,56	R\$ 5,79	R\$ 5,79		
13.4	C390	PAVIMENTAÇÃO EM PIEDRA TOCA EM REAJUSTAMENTO ACRESCADO	M2	140,30	R\$ 36,85	R\$ 48,40	R\$ 8,24		
13.4.1	C390	PAVIMENTAÇÃO EM PIEDRA TOCA EM REAJUSTAMENTO ACRESCADO	M2	140,30	R\$ 36,85	R\$ 48,40	R\$ 8,24		
13.5	C347	SERVIÇOS FINAIS	M2	160,37	R\$ 1,17	R\$ 1,48	R\$ 1,48		
13.5.1	C347	IMPLANTAÇÃO DE PISO EM ÁREA URBANIZADA	M2	160,37	R\$ 1,17	R\$ 1,48	R\$ 1,48		
14 - RUA 200 M BOM PRINCÍPIO									
14.1	C387	SERVIÇOS PRELIMINARES							
14.1.1	C387	LOCAÇÃO DA OBRA COM AUXÍLIO TOPOGRÁFICO (ÁREA - 5000 M2)	HÁ	0,02	R\$ 415,51	R\$ 804,45	R\$ 8,09		
14.2	C388	MOVIMENTO DE TERRA	M3	160,37	R\$ 2,13	R\$ 3,40	R\$ 3,40		
14.2.1	C388	REMOÇÃO DE TERRA EM LOTE	M3	160,37	R\$ 2,13	R\$ 3,40	R\$ 3,40		
14.3	C389	OBRAS DE DRENAGEM	M	439,20	R\$ 21,85	R\$ 30,19	R\$ 13,22		
14.3.1	C389	BANQUELA MIOLO DE CONCRETO MOLDADO NO LOCAL	M	439,20	R\$ 21,85	R\$ 30,19	R\$ 13,22		
14.3.2	C389	ESCAVAÇÃO MANEJO, CAMPO ABERTO EM TERRA ATE 2M	M3	3,75	R\$ 45,56	R\$ 5,79	R\$ 5,79		
14.3.3	C389	CONCRETO TOPOGRÁFICO, PAVIMENTO MANEJO	M3	3,75	R\$ 45,56	R\$ 5,79	R\$ 5,79		
14.4	C390	PAVIMENTAÇÃO EM PIEDRA TOCA EM REAJUSTAMENTO ACRESCADO	M2	140,30	R\$ 36,85	R\$ 48,40	R\$ 8,24		
14.4.1	C390	PAVIMENTAÇÃO EM PIEDRA TOCA EM REAJUSTAMENTO ACRESCADO	M2	140,30	R\$ 36,85	R\$ 48,40	R\$ 8,24		
14.5	C347	SERVIÇOS FINAIS	M2	160,37	R\$ 1,17	R\$ 1,48	R\$ 1,48		
14.5.1	C347	IMPLANTAÇÃO DE PISO EM ÁREA URBANIZADA	M2	160,37	R\$ 1,17	R\$ 1,48	R\$ 1,48		
15 - RUA SANTANA - TRECHO 2									
15.1	C387	SERVIÇOS PRELIMINARES							
15.1.1	C387	LOCAÇÃO DA OBRA COM AUXÍLIO TOPOGRÁFICO (ÁREA - 5000 M2)	HÁ	0,02	R\$ 415,51	R\$ 804,45	R\$ 8,09		
15.2	C388	MOVIMENTO DE TERRA	M3	160,37	R\$ 2,13	R\$ 3,40	R\$ 3,40		
15.2.1	C388	REMOÇÃO DE TERRA EM LOTE	M3	160,37	R\$ 2,13	R\$ 3,40	R\$ 3,40		
15.3	C389	OBRAS DE DRENAGEM	M	439,20	R\$ 21,85	R\$ 30,19	R\$ 13,22		
15.3.1	C389	BANQUELA MIOLO DE CONCRETO MOLDADO NO LOCAL	M	439,20	R\$ 21,85	R\$ 30,19	R\$ 13,22		
15.3.2	C389	ESCAVAÇÃO MANEJO, CAMPO ABERTO EM TERRA ATE 2M	M3	3,75	R\$ 45,56	R\$ 5,79	R\$ 5,79		
15.3.3	C389	CONCRETO TOPOGRÁFICO, PAVIMENTO MANEJO	M3	3,75	R\$ 45,56	R\$ 5,79	R\$ 5,79		
15.4	C390	PAVIMENTAÇÃO EM PIEDRA TOCA EM REAJUSTAMENTO ACRESCADO	M2	140,30	R\$ 36,85	R\$ 48,40	R\$ 8,24		
15.4.1	C390	PAVIMENTAÇÃO EM PIEDRA TOCA EM REAJUSTAMENTO ACRESCADO	M2	140,30	R\$ 36,85	R\$ 48,40	R\$ 8,24		
15.5	C347	SERVIÇOS FINAIS	M2	160,37	R\$ 1,17	R\$ 1,48	R\$ 1,48		
15.5.1	C347	IMPLANTAÇÃO DE PISO EM ÁREA URBANIZADA	M2	160,37	R\$ 1,17	R\$ 1,48	R\$ 1,48		
16 - TRAVESSIA DO 1									
16.1	C387	SERVIÇOS PRELIMINARES							
16.1.1	C387	LOCAÇÃO DA OBRA COM AUXÍLIO TOPOGRÁFICO (ÁREA - 5000 M2)	HÁ	0,02	R\$ 415,51	R\$ 804,45	R\$ 8,09		
16.2	C388	MOVIMENTO DE TERRA	M3	160,37	R\$ 2,13	R\$ 3,40	R\$ 3,40		
16.2.1	C388	REMOÇÃO DE TERRA EM LOTE	M3	160,37	R\$ 2,13	R\$ 3,40	R\$ 3,40		
16.3	C389	OBRAS DE DRENAGEM	M	439,20	R\$ 21,85	R\$ 30,19	R\$ 13,22		
16.3.1	C389	BANQUELA MIOLO DE CONCRETO MOLDADO NO LOCAL	M	439,20	R\$ 21,85	R\$ 30,19	R\$ 13,22		
16.3.2	C389	ESCAVAÇÃO MANEJO, CAMPO ABERTO EM TERRA ATE 2M	M3	3,75	R\$ 45,56	R\$ 5,79	R\$ 5,79		
16.3.3	C389	CONCRETO TOPOGRÁFICO, PAVIMENTO MANEJO	M3	3,75	R\$ 45,56	R\$ 5,79	R\$ 5,79		
16.4	C390	PAVIMENTAÇÃO EM PIEDRA TOCA EM REAJUSTAMENTO ACRESCADO	M2	140,30	R\$ 36,85	R\$ 48,40	R\$ 8,24		
16.4.1	C390	PAVIMENTAÇÃO EM PIEDRA TOCA EM REAJUSTAMENTO ACRESCADO	M2	140,30	R\$ 36,85	R\$ 48,40	R\$ 8,24		
16.5	C347	SERVIÇOS FINAIS	M2	160,37	R\$ 1,17	R\$ 1,48	R\$ 1,48		
16.5.1	C347	IMPLANTAÇÃO DE PISO EM ÁREA URBANIZADA	M2	160,37	R\$ 1,17	R\$ 1,48	R\$ 1,48		

[Assinatura]



LEGENDA

SERVÇOS QUE NÂO TIVERAM ALTERAÇÕES XXXXXXXXXXXXXXX

SERVÇOS QUE FORAM SUPRIDOS XXXXXXXXXXXXXXX

SERVÇOS COM QUANTIDADES ACRESCIDAS XXXXXXXXXXXXXXX

SERVÇOS COM QUANTIDADES REDUZIDAS XXXXXXXXXXXXXXX

FIGURA 2 - AS COMPOSIÇÕES DE PREÇOS UNITÁRIOS PERMANECERAM AS MESMAS, COM MESMO COEFICIENTE, INSUMOS E SERVIÇOS DO CONTRATO ORIGINAL, APENAS TIVERAM OS VALORES ATUALIZADOS NA TABELA

OBRS 3: O VALOR FINAL DO ORÇAMENTO APRESENTA A QUANTIA DE R\$ 310.270,92 (TREZENTOS E TRINTA MIL, DUZENTOS E VINTE REAIS E NOVENTA E DOIS CENTAVOS)

PREFEITURA MUNICIPAL DE MORRINHOS-CE

OBRA: EXECUÇÃO DOS SERVIÇOS DE PAVIMENTAÇÃO EM PEDRA TOSCA EM DIVERSAS RUAS DO MUNICÍPIO DE MORRINHOS
 LOCAL: BOM PRINCÍPIO E SEDE
 MUNICÍPIO: MORRINHOS-CE

FONTE DOS PREÇOS: TABELA SEINFRA 027.1 COM DESONERAÇÃO

ENCARGOS SOCIAIS DESONERADOS: 85,20% (HORA) - 48,69% (MÊS)

PLANILHA ORÇAMENTÁRIA						
ITEM	CÓDIGO	DESCRIÇÃO DOS SERVIÇOS	UNID.	QUANT.	PREÇO UNIT. S/ BDI INCLUSO (R\$)	PREÇO UNIT. C/ BDI (26,85%) INCLUSO (R\$)
1 - RUA ISAIAS MAGALHÃES						
1.1		SERVIÇOS PRELIMINARES				R\$ 15.818,91
1.1.1	C2872	LOCAÇÃO DA OBRA COM AUXÍLIO TOPOGRÁFICO (ÁREA >5000 M2)	HÁ	0,03	R\$ 476,51	R\$ 604,45
1.2		MOVIMENTO DE TERRA				R\$ 18,13
1.2.1	C3233	REGULARIZAÇÃO DO SUB-LEITO	M2	253,38	R\$ 2,13	R\$ 2,70
1.3		OBRAS DE DRENAGEM				R\$ 684,13
1.3.2		SARJETA				R\$ 3.130,62
1.3.2.1	C1256	ESCAVAÇÃO MANUAL CAMPO ABERTO EM TERRA ATÉ 2M	M3	5,48	R\$ 45,56	R\$ 57,79
1.3.2.2	C0836	CONCRETO NÃO ESTRUTURAL PREPARO MANUAL	M3	5,48	R\$ 404,80	R\$ 513,49
1.4		PAVIMENTAÇÃO DO SISTEMA VIÁRIO				R\$ 2.813,93
1.4.1	C2896	PAVIMENTAÇÃO EM PEDRA TOSCA S/ REJUNTAMENTO (AGREGADO ADQUIRIDO)	M2	223,82	R\$ 36,65	R\$ 46,49
1.5		SERVIÇOS FINAIS				R\$ 10.405,39
1.5.1	C3447	LIMPEZA DE PISO EM ÁREA URBANIZADA	M2	1068,00	R\$ 1,17	R\$ 1,48
2 - TRAVESSA SDO						
2.1		SERVIÇOS PRELIMINARES				R\$ 20.391,70
2.1.1	C2872	LOCAÇÃO DA OBRA COM AUXÍLIO TOPOGRÁFICO (ÁREA >5000 M2)	HÁ	0,03	R\$ 476,51	R\$ 604,45
2.2		MOVIMENTO DE TERRA				R\$ 18,13
2.2.1	C3233	REGULARIZAÇÃO DO SUB-LEITO	M2	261,71	R\$ 2,13	R\$ 2,70
2.3		OBRAS DE DRENAGEM				R\$ 706,62
2.3.1		MEIO-FIO				R\$ 10.452,56
2.3.1.1	C0365	BANQUETA/ MEIO FIO DE CONCRETO MOLDADO NO LOCAL	M	210,36	R\$ 23,80	R\$ 30,19
2.3.2		SARJETA				R\$ 6.350,77
2.3.2.1	C1256	ESCAVAÇÃO MANUAL CAMPO ABERTO EM TERRA ATÉ 2M	M3	7,18	R\$ 45,56	R\$ 57,79
2.3.2.2	C0836	CONCRETO NÃO ESTRUTURAL PREPARO MANUAL	M3	7,18	R\$ 404,80	R\$ 513,49
2.4		PAVIMENTAÇÃO DO SISTEMA VIÁRIO				R\$ 3.686,86
TOTAL						
						R\$ 8.827,06



[Handwritten signature]

PREFEITURA MUNICIPAL DE MORRINHOS-CE

OBRA: EXECUÇÃO DOS SERVIÇOS DE PAVIMENTAÇÃO EM PEDRA TOSCA EM DIVERSAS RUAS DO MUNICÍPIO DE MORRINHOS
 LOCAL: BOM PRINCÍPIO E SEDE
 MUNICÍPIO: MORRINHOS-CE

FONTE DOS PREÇOS:
 TABELA SEINFRA 027.1 COM DESONERAÇÃO

ENCARGOS SOCIAIS DESONERADOS: 85,20% (HORA) - 48,69% (MÊS)

PLANILHA ORÇAMENTÁRIA						
ITEM	CÓDIGO	DESCRIÇÃO DOS SERVIÇOS	UNID.	QUANT.	PREÇO UNIT. S/ BDI INCLUSO (R\$)	PREÇO UNIT. C/ BDI (26,85%) INCLUSO (R\$)
2.4.1	C2896	PAVIMENTAÇÃO EM PEDRA TOSCA S/ REJUNTAMENTO (AGREGADO ADQUIRIDO)	M2	189,87	R\$ 36,65	R\$ 46,49
2.5		SERVIÇOS FINAIS				R\$ 387,33
2.5.1	C3447	LIMPEZA DE PISO EM ÁREA URBANIZADA	M2	261,71	R\$ 1,17	R\$ 387,33
						R\$ 387,33
		3 - RUA SANTA ANA TRECHO 1				R\$ 33.721,25
3.1		SERVIÇOS PRELIMINARES				R\$ 36,27
3.1.1	C2872	LOCAÇÃO DA OBRA COM AUXÍLIO TOPOGRÁFICO (ÁREA >5000 M2)	HÁ	0,06	R\$ 476,51	R\$ 604,45
3.2		MOVIMENTO DE TERRA				R\$ 1.467,56
3.2.1	C3233	REGULARIZAÇÃO DO SUB-LEITO	M2	543,54	R\$ 2,13	R\$ 2,70
3.3		OBRAS DE DRENAGEM				R\$ 9.091,74
3.3.1		MEIO-FIO				
3.3.1.1	C0365	BANQUETA/ MEIO FIO DE CONCRETO MOLDADO NO LOCAL	M	181,18	R\$ 23,80	R\$ 30,19
3.3.2		SARJETA				
3.3.2.1	C1256	ESCAVAÇÃO MANUAL CAMPO ABERTO EM TERRA ATÉ 2M	M3	6,34	R\$ 45,56	R\$ 57,79
3.3.2.2	C0836	CONCRETO NÃO ESTRUTURAL PREPARO MANUAL	M3	6,34	R\$ 404,80	R\$ 513,49
3.4		PAVIMENTAÇÃO DO SISTEMA VIÁRIO				R\$ 22.321,24
3.4.1	C2896	PAVIMENTAÇÃO EM PEDRA TOSCA S/ REJUNTAMENTO (AGREGADO ADQUIRIDO)	M2	480,13	R\$ 36,65	R\$ 46,49
3.5		SERVIÇOS FINAIS				R\$ 804,44
3.5.1	C3447	LIMPEZA DE PISO EM ÁREA URBANIZADA	M2	543,54	R\$ 1,17	R\$ 1,48
						R\$ 804,44
		4 - TRAVESSA PADRE JOÃO BATISTA - TRECHO I				R\$ 7.127,09
4.1		SERVIÇOS PRELIMINARES				R\$ 6,04
4.1.1	C2872	LOCAÇÃO DA OBRA COM AUXÍLIO TOPOGRÁFICO (ÁREA >5000 M2)	HÁ	0,01	R\$ 476,51	R\$ 604,45
4.2		MOVIMENTO DE TERRA				R\$ 292,95
4.2.1	C3233	REGULARIZAÇÃO DO SUB-LEITO	M2	108,50	R\$ 2,13	R\$ 2,70
						R\$ 292,95



[Handwritten signature]

PREFEITURA MUNICIPAL DE MORRINHOS-CE

OBRA: EXECUÇÃO DOS SERVIÇOS DE PAVIMENTAÇÃO EM PEDRA TOSCA EM DIVERSAS RUAS DO MUNICÍPIO DE MORRINHOS
 LOCAL: BOM PRINCÍPIO E SEDE
 MUNICÍPIO: MORRINHOS-CE

FONTE DOS PREÇOS: TABELA SEINFRA 027.1 COM DESONERAÇÃO

ENCARGOS SOCIAIS DESONERADOS: 85,20% (HORA) - 48,69% (MÊS)

PLANILHA ORÇAMENTÁRIA							
ITEM	CÓDIGO	DESCRIÇÃO DOS SERVIÇOS	UNID.	QUANT.	PREÇO UNIT. S/ BDI INCLUSO (R\$)	PREÇO UNIT. C/ BDI (26,85%) INCLUSO (R\$)	PREÇO TOTAL (R\$)
4.3		OBRAS DE DRENAGEM					R\$ 2.329,54
4.3.1		MEIO-FIO					
4.3.1.1	C0365	BANQUETA/ MEIO FIO DE CONCRETO MOLDADO NO LOCAL	M	48,40	R\$ 23,80	R\$ 30,19	R\$ 1.461,20
4.3.2		SARJETA					
4.3.2.1	C1256	ESCAVAÇÃO MANUAL CAMPO ABERTO EM TERRA ATÉ 2M	M3	1,52	R\$ 45,56	R\$ 57,79	R\$ 87,84
4.3.2.2	C0836	CONCRETO NÃO ESTRUTURAL PREPARO MANUAL	M3	1,52	R\$ 404,80	R\$ 513,49	R\$ 780,50
4.4		PAVIMENTAÇÃO DO SISTEMA VIÁRIO					R\$ 4.337,98
4.4.1	C2896	PAVIMENTAÇÃO EM PEDRA TOSCA S/ REJUNTAMENTO (AGREGADO ADQUIRIDO)	M2	93,31	R\$ 36,65	R\$ 46,49	R\$ 4.337,98
4.5		SERVIÇOS FINAIS					R\$ 160,58
4.5.1	C3447	LIMPEZA DE PISO EM ÁREA URBANIZADA	M2	108,50	R\$ 1,17	R\$ 1,48	R\$ 160,58
5 - TRAVESSA SDO 02							
5.1		SERVIÇOS PRELIMINARES					R\$ 24,18
5.1.1	C2872	LOCAÇÃO DA OBRA COM AUXÍLIO TOPOGRÁFICO (ÁREA >5000 M2)	HÁ	0,04	R\$ 476,51	R\$ 604,45	R\$ 24,18
5.2		MOVIMENTO DE TERRA					R\$ 1.028,38
5.2.1	C3233	REGULARIZAÇÃO DO SUB-LEITO	M2	380,88	R\$ 2,13	R\$ 2,70	R\$ 1.028,38
5.3		OBRAS DE DRENAGEM					R\$ 6.369,41
5.3.1		MEIO-FIO					
5.3.1.1	C0365	BANQUETA/ MEIO FIO DE CONCRETO MOLDADO NO LOCAL	M	126,96	R\$ 23,80	R\$ 30,19	R\$ 3.832,92
5.3.2		SARJETA					
5.3.2.1	C1256	ESCAVAÇÃO MANUAL CAMPO ABERTO EM TERRA ATÉ 2M	M3	4,44	R\$ 45,56	R\$ 57,79	R\$ 256,59
5.3.2.2	C0836	CONCRETO NÃO ESTRUTURAL PREPARO MANUAL	M3	4,44	R\$ 404,80	R\$ 513,49	R\$ 2.279,90
5.4		PAVIMENTAÇÃO DO SISTEMA VIÁRIO					R\$ 15.641,10
5.4.1	C2896	PAVIMENTAÇÃO EM PEDRA TOSCA S/ REJUNTAMENTO (AGREGADO ADQUIRIDO)	M2	336,44	R\$ 36,65	R\$ 46,49	R\$ 15.641,10
5.5		SERVIÇOS FINAIS					R\$ 563,70
5.5.1	C3447	LIMPEZA DE PISO EM ÁREA URBANIZADA	M2	380,88	R\$ 1,17	R\$ 1,48	R\$ 563,70



[Handwritten signature]

PREFEITURA MUNICIPAL DE MORRINHOS-CE

OBRA: EXECUÇÃO DOS SERVIÇOS DE PAVIMENTAÇÃO EM PEDRA TOSCA EM DIVERSAS RUAS DO MUNICÍPIO DE MORRINHOS
 LOCAL: BOM PRINCÍPIO E SEDE
 MUNICÍPIO: MORRINHOS-CE

FONTE DOS PREÇOS: TABELA SEINFRA 027.1 COM DESONERAÇÃO

ENCARGOS SOCIAIS DESONERADOS: 85,20% (HORA) - 48,69% (MÊS)

PLANILHA ORÇAMENTÁRIA						
ITEM	CÓDIGO	DESCRIÇÃO DOS SERVIÇOS	UNID.	QUANT.	PREÇO UNIT. S/ BDI INCLUSO (R\$)	PREÇO UNIT. C/ BDI (26,85%) INCLUSO (R\$)
6 - RUA SANTO ANTONIO						
SERVIÇOS PRELIMINARES						
6.1						R\$ 10.006,83
6.1.1	C2872	LOCAÇÃO DA OBRA COM AUXÍLIO TOPOGRÁFICO (ÁREA >5000 M2)	HÁ	0,02	R\$ 476,51	R\$ 604,45
6.2		MOVIMENTO DE TERRA				R\$ 12,09
6.2.1	C3233	REGULARIZAÇÃO DO SUB-LEITO	M2	145,92	R\$ 2,13	R\$ 393,98
6.3		OBRAS DE DRENAGEM				R\$ 3.788,33
6.3.1		MEIO-FIO				
6.3.1.1	C0365	BANQUETA/ MEIO FIO DE CONCRETO MOLDADO NO LOCAL	M	77,23	R\$ 23,80	R\$ 30,19
6.3.2		SARJETA				
6.3.2.1	C1256	ESCAVAÇÃO MANUAL CAMPO ABERTO EM TERRA ATÉ 2M	M3	2,55	R\$ 45,56	R\$ 57,79
6.3.2.2	C0836	CONCRETO NÃO ESTRUTURAL PREPARO MANUAL	M3	2,55	R\$ 404,80	R\$ 513,49
6.4		PAVIMENTAÇÃO DO SISTEMA VIÁRIO				R\$ 5.596,47
6.4.1	C2896	PAVIMENTAÇÃO EM PEDRA TOSCA S/ REJUNTAMENTO (AGREGADO ADQUIRIDO)	M2	120,38	R\$ 36,65	R\$ 46,49
6.5		SERVIÇOS FINAIS				R\$ 215,96
6.5.1	C3447	LIMPEZA DE PISO EM ÁREA URBANIZADA	M2	145,92	R\$ 1,17	R\$ 1,48
7 - TRAVESSA PADRE JOÃO BATISTA - TRECHO II						
SERVIÇOS PRELIMINARES						
7.1						R\$ 7.719,43
7.1.1	C2872	LOCAÇÃO DA OBRA COM AUXÍLIO TOPOGRÁFICO (ÁREA >5000 M2)	HÁ	0,01	R\$ 476,51	R\$ 604,45
7.2		MOVIMENTO DE TERRA				R\$ 6,04
7.2.1	C3233	REGULARIZAÇÃO DO SUB-LEITO	M2	92,54	R\$ 2,13	R\$ 2,70
7.3		OBRAS DE DRENAGEM				R\$ 249,86
7.3.1		MEIO-FIO				R\$ 4.475,34
7.3.1.1	C0365	BANQUETA/ MEIO FIO DE CONCRETO MOLDADO NO LOCAL	M	89,20	R\$ 23,80	R\$ 30,19
7.3.2		SARJETA				R\$ 2.692,95



[Handwritten signature]

PREFEITURA MUNICIPAL DE MORRINHOS-CE

OBRA: EXECUÇÃO DOS SERVIÇOS DE PAVIMENTAÇÃO EM PEDRA TOSCA EM DIVERSAS RUAS DO MUNICÍPIO DE MORRINHOS
 LOCAL: BOM PRINCÍPIO E SEDE
 MUNICÍPIO: MORRINHOS-CE

FONTE DOS PREÇOS: TABELA SEINFRA 027.1 COM DESONERAÇÃO

ENCARGOS SOCIAIS DESONERADOS: 85,20% (HORA) - 48,69% (MÊS)

PLANILHA ORÇAMENTÁRIA						
ITEM	CÓDIGO	DESCRIÇÃO DOS SERVIÇOS	UNID.	QUANT.	PREÇO UNIT. S/ BDI INCLUSO (R\$)	PREÇO UNIT. C/ BDI (26,85%) INCLUSO (R\$)
7.3.2.1	C1256	ESCAVAÇÃO MANUAL CAMPO ABERTO EM TERRA ATÉ 2M	M3	3,12	R\$ 45,56	R\$ 57,79
7.3.2.2	C0836	CONCRETO NÃO ESTRUTURAL PREPARO MANUAL	M3	3,12	R\$ 404,80	R\$ 513,49
7.4		PAVIMENTAÇÃO DO SISTEMA VIÁRIO				R\$ 2.851,23
7.4.1	C2896	PAVIMENTAÇÃO EM PEDRA TOSCA S/ REJUNTAMENTO (AGREGADO ADQUIRIDO)	M2	61,33	R\$ 36,65	R\$ 46,49
7.5		SERVIÇOS FINAIS				R\$ 136,96
7.5.1	C3447	LIMPEZA DE PISO EM ÁREA URBANIZADA	M2	92,54	R\$ 1,17	R\$ 1,48
						R\$ 136,96
		8 - TRAVESSA SDO 1				R\$ 21.276,26
8.1		SERVIÇOS PRELIMINARES				R\$ 24,18
8.1.1	C2872	LOCAÇÃO DA OBRA COM AUXÍLIO TOPOGRÁFICO (ÁREA >5000 M2)	HÁ	0,04	R\$ 476,51	R\$ 604,45
8.2		MOVIMENTO DE TERRA				R\$ 24,18
8.2.1	C3233	REGULARIZAÇÃO DO SUB-LEITO	M2	347,75	R\$ 2,13	R\$ 2,70
8.3		OBRAS DE DRENAGEM				R\$ 938,93
8.3.1		MEIO-FIO				R\$ 5.372,63
8.3.1.1	C0365	BANQUETA/ MEIO FIO DE CONCRETO MOLDADO NO LOCAL	M	107,00	R\$ 23,80	R\$ 30,19
8.3.2		SARJETA				R\$ 3.230,33
8.3.2.1	C1256	ESCAVAÇÃO MANUAL CAMPO ABERTO EM TERRA ATÉ 2M	M3	3,75	R\$ 45,56	R\$ 57,79
8.3.2.2	C0836	CONCRETO NÃO ESTRUTURAL PREPARO MANUAL	M3	3,75	R\$ 404,80	R\$ 513,49
8.4		PAVIMENTAÇÃO DO SISTEMA VIÁRIO				R\$ 1.925,59
8.4.1	C2896	PAVIMENTAÇÃO EM PEDRA TOSCA S/ REJUNTAMENTO (AGREGADO ADQUIRIDO)	M2	310,30	R\$ 36,65	R\$ 46,49
8.5		SERVIÇOS FINAIS				R\$ 14.425,85
8.5.1	C3447	LIMPEZA DE PISO EM ÁREA URBANIZADA	M2	347,75	R\$ 1,17	R\$ 1,48
						R\$ 514,67
		9 - RUA SDO 08 BOM PRINCÍPIO				R\$ 514,67
9.1		SERVIÇOS PRELIMINARES				R\$ 21.592,20
						R\$ 12,09



[Handwritten signature]

PREFEITURA MUNICIPAL DE MORRINHOS-CE

OBRA: EXECUÇÃO DOS SERVIÇOS DE PAVIMENTAÇÃO EM PEDRA TOSCA EM DIVERSAS RUAS DO MUNICÍPIO DE MORRINHOS
 LOCAL: BOM PRINCÍPIO E SEDE
 MUNICÍPIO: MORRINHOS-CE

FONTE DOS PREÇOS:
 TABELA SEINFRA 027.1 COM DESONERAÇÃO

ENCARGOS SOCIAIS DESONERADOS: 85,20% (HORA) - 48,69% (MÊS)

PLANILHA ORÇAMENTÁRIA							
ITEM	CÓDIGO	DESCRIÇÃO DOS SERVIÇOS	UNID.	QUANT.	PREÇO UNIT. S/ BDI INCLUSO (R\$)	PREÇO UNIT. C/ BDI (26,85%) INCLUSO (R\$)	PREÇO TOTAL (R\$)
9.1.1	C2872	LOCAÇÃO DA OBRA COM AUXÍLIO TOPOGRÁFICO (ÁREA >5000 M2)	HÁ	0,02	R\$ 476,51	R\$ 604,45	R\$ 12,09
9.2		MOVIMENTO DE TERRA					R\$ 434,35
9.2.1	C3233	REGULARIZAÇÃO DO SUB-LEITO	M2	160,87	R\$ 2,13	R\$ 2,70	R\$ 434,35
9.3		OBRAS DE DRENAGEM					R\$ 14.383,25
9.3.1		MEIO-FIO					
9.3.1.1	C0365	BANQUETA/ MEIO FIO DE CONCRETO MOLDADO NO LOCAL	M	438,20	R\$ 23,80	R\$ 30,19	R\$ 13.229,26
9.3.2		SARJETA					
9.3.2.1	C1256	ESCAVAÇÃO MANUAL CAMPO ABERTO EM TERRA ATÉ 2M	M3	2,02	R\$ 45,56	R\$ 57,79	R\$ 116,74
9.3.2.2	C0836	CONCRETO NÃO ESTRUTURAL PREPARO MANUAL	M3	2,02	R\$ 404,80	R\$ 513,49	R\$ 1.037,25
9.4		PAVIMENTAÇÃO DO SISTEMA VIÁRIO					R\$ 6.524,87
9.4.1	C2896	PAVIMENTAÇÃO EM PEDRA TOSCA S/ REJUNTAMENTO (AGREGADO ADQUIRIDO)	M2	140,35	R\$ 36,65	R\$ 46,49	R\$ 6.524,87
9.5		SERVIÇOS FINAIS					R\$ 237,64
9.5.1	C3447	LIMPEZA DE PISO EM ÁREA URBANIZADA	M2	160,57	R\$ 1,17	R\$ 1,48	R\$ 237,64
10 - RUA SDO 09 BOM PRINCÍPIO							
10.1		SERVIÇOS FINAIS					R\$ 1.440,28
10.1.1	C3447	LIMPEZA DE PISO EM ÁREA URBANIZADA	M2	973,16	R\$ 1,17	R\$ 1,48	R\$ 1.440,28
11 - RUA ISAIAS MAGALHÃES - TRECHO 2							
11.1		SERVIÇOS PRELIMINARES					R\$ 40.945,43
11.1.1	C2872	LOCAÇÃO DA OBRA COM AUXÍLIO TOPOGRÁFICO (ÁREA >5000 M2)	HÁ	0,07	R\$ 476,51	R\$ 604,45	R\$ 42,31
11.2		MOVIMENTO DE TERRA					R\$ 1.782,00
11.2.1	C3233	REGULARIZAÇÃO DO SUB-LEITO	M2	660,00	R\$ 2,13	R\$ 2,70	R\$ 1.782,00
11.3		OBRAS DE DRENAGEM					R\$ 11.040,65
11.3.1		MEIO-FIO					



[Handwritten signature]

PREFEITURA MUNICIPAL DE MORRINHOS-CE

OBRA: EXECUÇÃO DOS SERVIÇOS DE PAVIMENTAÇÃO EM PEDRA TOSCA EM DIVERSAS RUAS DO MUNICÍPIO DE MORRINHOS
 LOCAL: BOM PRINCÍPIO E SEDE
 MUNICÍPIO: MORRINHOS-CE

FONTE DOS PREÇOS: TABELA SEINFRA 027.1 COM DESONERAÇÃO

ENCARGOS SOCIAIS DESONERADOS: 85,20% (HORA) - 48,69% (MÊS)

PLANILHA ORÇAMENTÁRIA							
ITEM	CÓDIGO	DESCRIÇÃO DOS SERVIÇOS	UNID.	QUANT.	PREÇO UNIT. S/ BDI INCLUSO (R\$)	PREÇO UNIT. C/ BDI (26,85%) INCLUSO (R\$)	PREÇO TOTAL (R\$)
11.3.1.1	C0365	BANQUETA/ MEIO FIO DE CONCRETO MOLDADO NO LOCAL	M	220,00	R\$ 23,80	R\$ 30,19	R\$ 6.641,80
11.3.2		SARJETA					
11.3.2.1	C1256	ESCAVAÇÃO MANUAL CAMPO ABERTO EM TERRA ATÉ 2M	M3	7,70	R\$ 45,56	R\$ 57,79	R\$ 444,98
11.3.2.2	C0836	CONCRETO NÃO ESTRUTURAL PREPARO MANUAL	M3	7,70	R\$ 404,80	R\$ 513,49	R\$ 3.953,87
11.4		PAVIMENTAÇÃO DO SISTEMA VIÁRIO					R\$ 27.103,67
11.4.1	C2896	PAVIMENTAÇÃO EM PEDRA TOSCA S/ REJUNTAMENTO (AGREGADO ADQUIRIDO)	M2	583,00	R\$ 36,65	R\$ 46,49	R\$ 27.103,67
11.5		SERVIÇOS FINAIS					R\$ 976,80
11.5.1	C3447	LIMPEZA DE PISO EM ÁREA URBANIZADA	M2	660,00	R\$ 1,17	R\$ 1,48	R\$ 976,80
		12 - RUA SANTANA - TRECHO 2					R\$ 74.441,85
12.1		SERVIÇOS PRELIMINARES					R\$ 72,53
12.1.1	C2872	LOCAÇÃO DA OBRA COM AUXÍLIO TOPOGRÁFICO (ÁREA >5000 M2)	HÁ	0,12	R\$ 476,51	R\$ 604,45	R\$ 72,53
12.2		MOVIMENTO DE TERRA					
12.2.1	C3233	REGULARIZAÇÃO DO SUB-LEITO	M2	1200,00	R\$ 2,13	R\$ 2,70	R\$ 3.240,00
12.3		OBRAS DE DRENAGEM					
12.3.1		MEIO-FIO					R\$ 20.073,92
12.3.1.1	C0365	BANQUETA/ MEIO FIO DE CONCRETO MOLDADO NO LOCAL	M	400,00	R\$ 23,80	R\$ 30,19	R\$ 12.076,00
12.3.2		SARJETA					
12.3.2.1	C1256	ESCAVAÇÃO MANUAL CAMPO ABERTO EM TERRA ATÉ 2M	M3	14,00	R\$ 45,56	R\$ 57,79	R\$ 809,06
12.3.2.2	C0836	CONCRETO NÃO ESTRUTURAL PREPARO MANUAL	M3	14,00	R\$ 404,80	R\$ 513,49	R\$ 7.188,86
12.4		PAVIMENTAÇÃO DO SISTEMA VIÁRIO					R\$ 49.279,40
12.4.1	C2896	PAVIMENTAÇÃO EM PEDRA TOSCA S/ REJUNTAMENTO (AGREGADO ADQUIRIDO)	M2	1060,00	R\$ 36,65	R\$ 46,49	R\$ 49.279,40
12.5		SERVIÇOS FINAIS					R\$ 1.776,00
12.5.1	C3447	LIMPEZA DE PISO EM ÁREA URBANIZADA	M2	1200,00	R\$ 1,17	R\$ 1,48	R\$ 1.776,00



[Handwritten signature]

PREFEITURA MUNICIPAL DE MORRINHOS-CE

OBRA: EXECUÇÃO DOS SERVIÇOS DE PAVIMENTAÇÃO EM PEDRA TOSCA EM DIVERSAS RUAS DO MUNICÍPIO DE MORRINHOS
 LOCAL: BOM PRINCÍPIO E SEDE
 MUNICÍPIO: MORRINHOS-CE

FONTE DOS PREÇOS:
 TABELA SEINFRA 027.1 COM DESONERAÇÃO

ENCARGOS SOCIAIS DESONERADOS: 85,20% (HORA) - 48,69% (MÊS)

PLANILHA ORÇAMENTÁRIA						
ITEM	CÓDIGO	DESCRIÇÃO DOS SERVIÇOS	UNID.	QUANT.	PREÇO UNIT. S/ BDI INCLUSO (R\$)	PREÇO UNIT. C/ BDI (26,85%) INCLUSO (R\$)
13 - TAVESSA JOSÉ IBIAPINA ROCHA						
13.1		SERVIÇOS PRELIMINARES				R\$ 29.777,94
13.1.1	C2872	LOCAÇÃO DA OBRA COM AUXÍLIO TOPOGRÁFICO (ÁREA >5000 M2)	HÁ	0,05	R\$ 476,51	R\$ 604,45
13.2		MOVIMENTO DE TERRA				R\$ 30,22
13.2.1	C3233	REGULARIZAÇÃO DO SUB-LEITO	M2	480,00	R\$ 2,13	R\$ 2,70
13.3		OBRAS DE DRENAGEM				R\$ 1.296,00
13.3.1		MEIO-FIO				R\$ 8.029,56
13.3.1.1	C0365	BANQUETA/ MEIO FIO DE CONCRETO MOLDADO NO LOCAL	M	160,00	R\$ 23,80	R\$ 30,19
13.3.2		SARJETA				R\$ 4.830,40
13.3.2.1	C1256	ESCAVAÇÃO MANUAL CAMPO ABERTO EM TERRA ATÉ 2M	M3	5,60	R\$ 45,56	R\$ 57,79
13.3.2.2	C0836	CONCRETO NÃO ESTRUTURAL PREPARO MANUAL	M3	5,60	R\$ 404,80	R\$ 513,49
13.4		PAVIMENTAÇÃO DO SISTEMA VIÁRIO				R\$ 2.875,54
13.4.1	C2896	PAVIMENTAÇÃO EM PEDRA TOSCA S/ REJUNTAMENTO (AGREGADO ADQUIRIDO)	M2	424,00	R\$ 36,65	R\$ 46,49
13.5		SERVIÇOS FINAIS				R\$ 19.711,76
13.5.1	C3447	LIMPEZA DE PISO EM ÁREA URBANIZADA	M2	480,00	R\$ 1,17	R\$ 1,48
						R\$ 710,40
14 - RUA PROJETADA						
14.1		SERVIÇOS PRELIMINARES				R\$ 22.334,98
14.1.1	C2872	LOCAÇÃO DA OBRA COM AUXÍLIO TOPOGRÁFICO (ÁREA >5000 M2)	HÁ	0,04	R\$ 476,51	R\$ 604,45
14.2		MOVIMENTO DE TERRA				R\$ 24,18
14.2.1	C3233	REGULARIZAÇÃO DO SUB-LEITO	M2	360,00	R\$ 2,13	R\$ 2,70
14.3		OBRAS DE DRENAGEM				R\$ 972,00
14.3.1		MEIO-FIO				R\$ 972,00
14.3.1.1	C0365	BANQUETA/ MEIO FIO DE CONCRETO MOLDADO NO LOCAL	M	120,00	R\$ 23,80	R\$ 30,19
14.3.2		SARJETA				R\$ 6.022,18
						R\$ 3.622,80



[Handwritten signature]

OBRA: EXECUÇÃO DOS SERVIÇOS DE PAVIMENTAÇÃO EM PEDRA TOSCA EM DIVERSAS RUAS DO MUNICÍPIO DE MORRINHOS
LOCAL: BOM PRÍNCIPIO E SEDE
MUNICÍPIO: MORRINHOS-CE

FONTE DOS PREÇOS:
TABELA SEINFRA 027.1 COM DESONERAÇÃO

ENCARGOS SOCIAIS DESONERADOS: 85,20% (HORA) - 48,69% (MÊS)

PLANILHA ORÇAMENTÁRIA							
ITEM	CÓDIGO	DESCRIÇÃO DOS SERVIÇOS	UNID.	QUANT.	PREÇO UNIT. S/ BDI INCLUSO (R\$)	PREÇO UNIT. C/ BDI (26,85%) INCLUSO (R\$)	PREÇO TOTAL (R\$)
14.3.2.1	C1256	ESCAVAÇÃO MANUAL CAMPO ABERTO EM TERRA ATÉ 2M	M3	4,20	R\$ 45,56	R\$ 57,79	R\$ 242,72
14.3.2.2	C0836	CONCRETO NÃO ESTRUTURAL PREPARO MANUAL	M3	4,20	R\$ 404,80	R\$ 513,49	R\$ 2.156,66
14.4		PAVIMENTAÇÃO DO SISTEMA VIÁRIO					R\$ 14.783,82
14.4.1	C2896	PAVIMENTAÇÃO EM PEDRA TOSCA S/ REJUNTAMENTO (AGREGADO ADQUIRIDO)	M2	318,00	R\$ 36,65	R\$ 46,49	R\$ 14.783,82
14.5		SERVIÇOS FINAIS					R\$ 532,80
14.5.1	C3447	LIMPEZA DE PISO EM ÁREA URBANIZADA	M2	360,00	R\$ 1,17	R\$ 1,48	R\$ 532,80
TOTAL GERAL COM BDI (26,85%) INCLUSO (R\$)							330.220,92

MORRINHOS-CE, JULHO DE 2023





MEMORIAL DE CÁLCULO													
14	RUA ISAIAS MAGALHÃES - TRECHO 2												
14.1	SUBITEM	DESCRICAÇÃO	UNID.	QUANT.									
14.1.1	#REF!		#REF!										
QUANTITATIVO													
	DESCRICAÇÃO	EXTENSÃO	x	LARGURA	/	HECTARE							
	EXTENSÃO 01	110,00	x	6,00	/	10.000,00	=	0,07					
							=	0,07					
14.2	SUBITEM	DESCRICAÇÃO	UNID.	QUANT.									
14.2.1	#REF!		#REF!										
QUANTITATIVO													
	DESCRICAÇÃO	EXTENSÃO	x	LARGURA	x	REPETIÇÃO	=	TOTAL					
	EXTENSÃO 01	110,00	x	6,00	x	2,00	=	220,00					
							=	220,00					
14.3	SUBITEM	DESCRICAÇÃO	UNID.	QUANT.									
14.3.1	#REF!		#REF!										
14.3.1.1	#REF!		#REF!										
QUANTITATIVO													
	DESCRICAÇÃO	EXTENSÃO	x	LARGURA	x	REPETIÇÃO	=	TOTAL					
	EXTENSÃO 01	110,00	x	6,00	x	2,00	=	220,00					
							=	220,00					
14.3.2	SUBITEM	DESCRICAÇÃO	UNID.	QUANT.									
14.3.2.1	#REF!		#REF!										
QUANTITATIVO													
	DESCRICAÇÃO	EXTENSÃO	x	LARGURA	x	ALTURA	=	TOTAL					
	EXTENSÃO 01	110,00	x	0,70	x	0,10	=	7,70					
							=	7,70					
14.3.2.2	SUBITEM	DESCRICAÇÃO	UNID.	QUANT.									
14.3.2.2.1	#REF!		#REF!										
QUANTITATIVO													
	DESCRICAÇÃO	EXTENSÃO	x	LARGURA	x	ALTURA	=	TOTAL					
	EXTENSÃO 01	110,00	x	0,70	x	0,10	=	7,70					
							=	7,70					
14.4	SUBITEM	DESCRICAÇÃO	UNID.	QUANT.									
14.4.1	#REF!		#REF!										
QUANTITATIVO													
	DESCRICAÇÃO	EXTENSÃO	x	LARGURA	x	ALTURA	=	TOTAL					
	EXTENSÃO 01	110,00	x	0,70	x	0,10	=	7,70					
							=	7,70					
14.5	SUBITEM	DESCRICAÇÃO	UNID.	QUANT.									
14.5.1	#REF!		#REF!										
QUANTITATIVO													
	DESCRICAÇÃO	EXTENSÃO	x	LARGURA	x	ALTURA	=	TOTAL					
	EXTENSÃO 01	110,00	x	6,00	x	6,00	=	660,00					
							=	660,00					
15	RUA SANTANA - TRECHO 2												
15.1	SUBITEM	DESCRICAÇÃO	UNID.	QUANT.									
15.1.1	#REF!		#REF!										
QUANTITATIVO													
	DESCRICAÇÃO	EXTENSÃO	x	LARGURA	/	HECTARE	=	TOTAL					
	EXTENSÃO 01	200,00	x	6,00	/	10.000,00	=	0,12					
							=	0,12					
15.2	SUBITEM	DESCRICAÇÃO	UNID.	QUANT.									
15.2.1	#REF!		#REF!										
QUANTITATIVO													
	DESCRICAÇÃO	EXTENSÃO	x	LARGURA	x	REPETIÇÃO	=	TOTAL					
	EXTENSÃO 01	200,00	x	6,00	x	2,00	=	400,00					
							=	400,00					
15.3	SUBITEM	DESCRICAÇÃO	UNID.	QUANT.									
15.3.1	#REF!		#REF!										
15.3.1.1	#REF!		#REF!										
QUANTITATIVO													
	DESCRICAÇÃO	EXTENSÃO	x	LARGURA	x	REPETIÇÃO	=	TOTAL					
	EXTENSÃO 01	200,00	x	6,00	x	2,00	=	400,00					
							=	400,00					

[Assinatura]

[illegible]

DESCRICAÇÃO		EXTENSÃO	x	LARGURA	=	TOTAL
EXTENSÃO 01		80,00	x	6,00	=	480,00
RUA PROJETADA			*	TOTAL	=	480,00
17	DESCRICAÇÃO					UNID. QUANT.
17.1	#REF!					#REF! 0,04
17.1.1	#REF!	QUANTITATIVO				
DESCRICAÇÃO		EXTENSÃO	x	LARGURA	/	HECTARE
EXTENSÃO 01		60,00	x	6,00	=	0,04
			*	TOTAL	=	0,04
17.2	#REF!	DESCRICAÇÃO				
17.2.1	#REF!	QUANTITATIVO				
DESCRICAÇÃO		EXTENSÃO	x	LARGURA	=	TOTAL
EXTENSÃO 01		60,00	x	6,00	=	360,00
			*	TOTAL	=	360,00
17.3	#REF!	DESCRICAÇÃO				
17.3.1	#REF!	QUANTITATIVO				
DESCRICAÇÃO		EXTENSÃO	x	LARGURA	=	TOTAL
EXTENSÃO 01		60,00	x	6,00	=	360,00
			*	TOTAL	=	360,00
17.3.2	#REF!	DESCRICAÇÃO				
17.3.2.1	#REF!	QUANTITATIVO				
DESCRICAÇÃO		EXTENSÃO	x	LARGURA	x	ALTURA
EXTENSÃO 01		60,00	x	0,70	x	0,10
			*	TOTAL	=	4,20
SUBITEM	#REF!	DESCRICAÇÃO				
17.3.2.2	#REF!	QUANTITATIVO				
DESCRICAÇÃO		EXTENSÃO	x	LARGURA	x	ALTURA
EXTENSÃO 01		60,00	x	0,70	x	0,10
			*	TOTAL	=	4,20
17.4	#REF!	DESCRICAÇÃO				
17.4.1	#REF!	QUANTITATIVO				
DESCRICAÇÃO		EXTENSÃO	x	LARGURA	=	TOTAL
EXTENSÃO 01		60,00	x	5,30	=	318,00
			*	TOTAL	=	318,00
17.5	#REF!	DESCRICAÇÃO				
17.5.1	#REF!	QUANTITATIVO				
DESCRICAÇÃO		EXTENSÃO	x	LARGURA	=	TOTAL
EXTENSÃO 01		60,00	x	6,00	=	360,00
			*	TOTAL	=	360,00

MORRINHOS, JULHO DE 2023

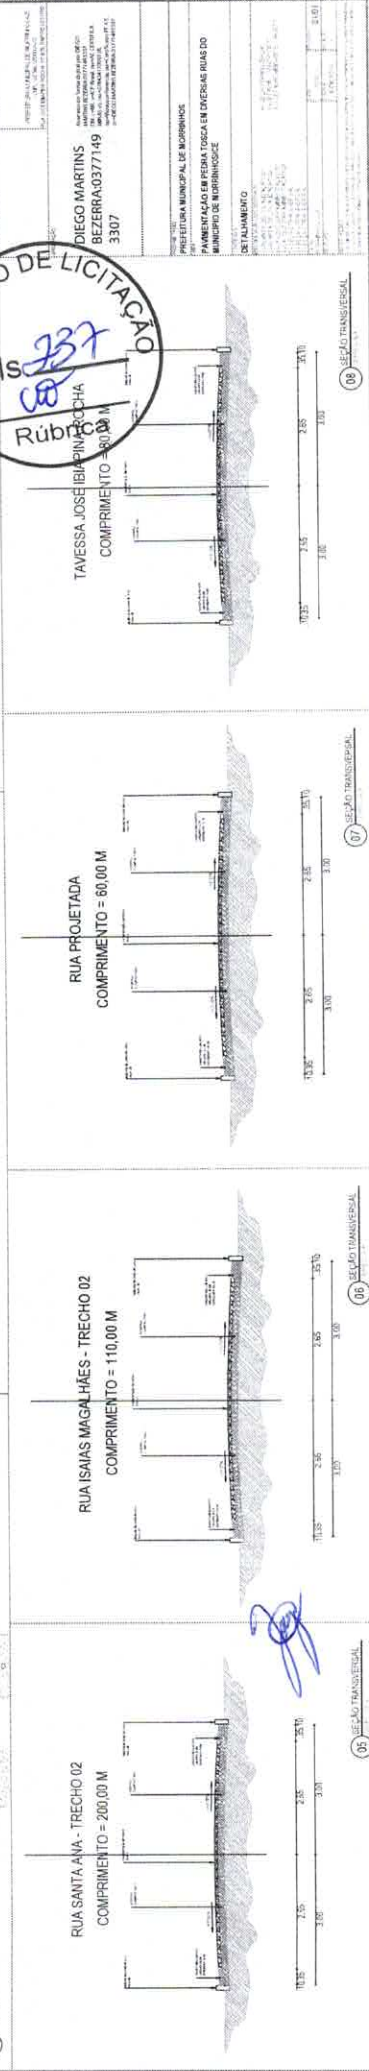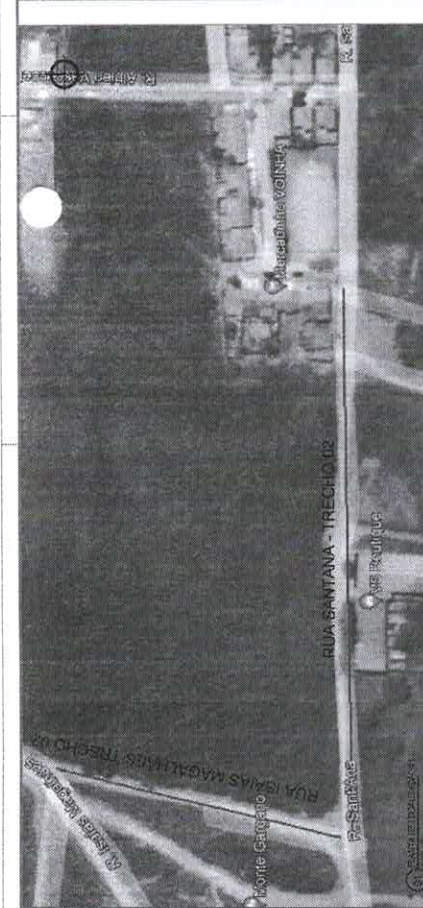

PROJETO

PROJETO

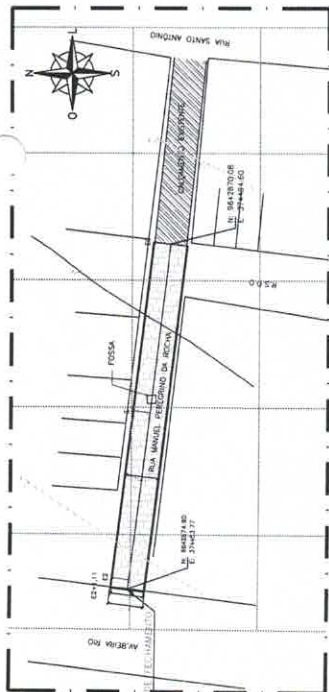


03.02 PLANTA BAIXA - PROJ. TOPOGRÁFICO RUA MANUEL PEREGRINO DA ROCHA
ESCALA 1:500




03.03 MAPA DE LOCALIZAÇÃO
ESCALA 1:500




03.04 MAPA DE LOCALIZAÇÃO
ESCALA 1:500

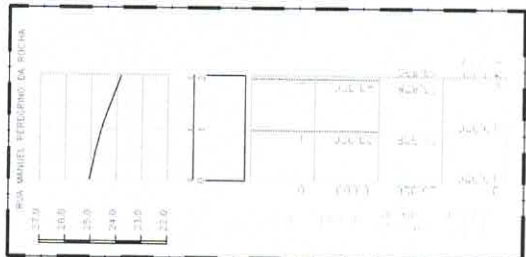


03.06 PERFIL LONGITUDINAL
ESCALA 1:500

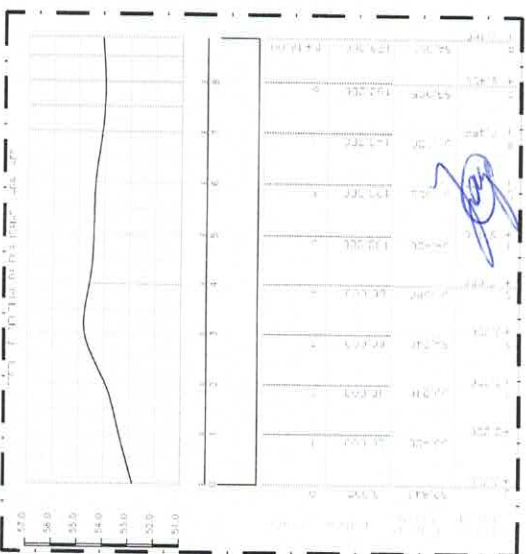

03.05 PERFIL LONGITUDINAL
ESCALA 1:500

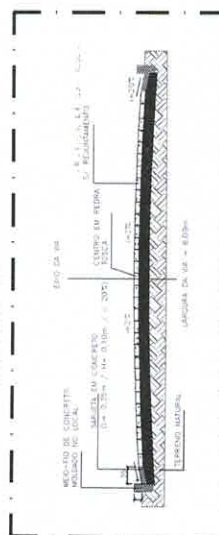

03.07 CORTE DA VIA - RUA ISAIAS MAGALHÃES
ESCALA 1:500

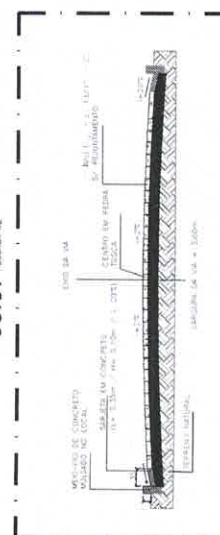


03.08 CORTE DA VIA - RUA MANUEL PEREGRINO DA ROCHA
ESCALA 1:500




ITEM Nº	DESCRIÇÃO	DATA
01	PROJETO DE PAVIMENTAÇÃO EM PEDRA TOSCA EM DIVERSAS RUAS DA SEDE DO MUNICÍPIO DE MORRINHOS-CE	03/10/2019
02	PREFEITURA MUNICIPAL DE MORRINHOS-CE	03/10/2019
03	SEDE DO MUNICÍPIO	03/10/2019
04	CONTOUR PROJEÇÃO TOPOGRÁFICA - PROJ. ARQUITETÔNICO - RUAS INDICADAS	03/10/2019
05	RESPONSÁVEL TÉCNICO	03/10/2019
06	GOVERNADOR CARVALHO	03/10/2019
07	INTÉRPRETE	03/10/2019
08	PROJETO	03/10/2019
09	PROJETO	03/10/2019
10	PROJETO	03/10/2019

05.03 | MAPA DE LOCALIZAÇÃO
FSC® A1-B 1/03


05.04 | MAPA DE LOCALIZAÇÃO

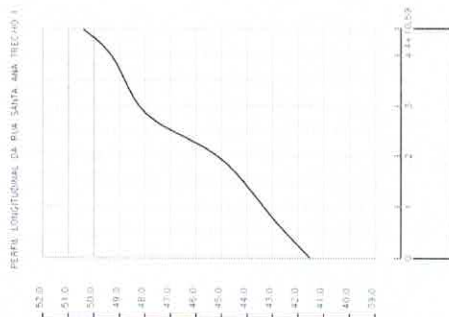05 02 PERIL LONGITUDINAL
EST. 3.1.8. 11/00


05 07 CORTE DA VIA - RUA SANTA ANA TRECHO I

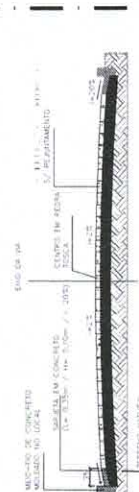


05.08 CORTE DA VIA - RUA D
ESCALA 1:100

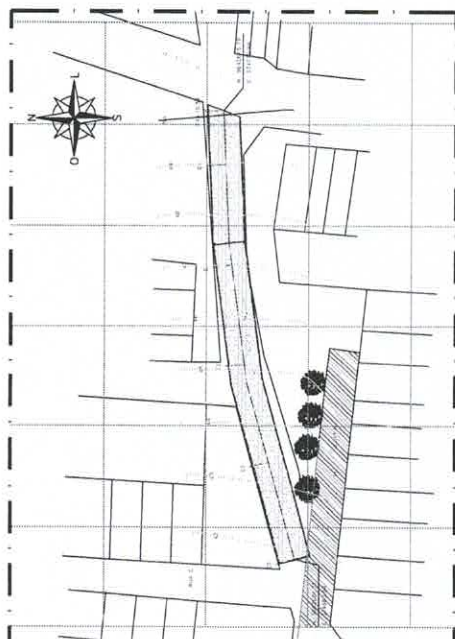

05.01 PLANTA BAIXA - PROJ. TOPOGRAFICO RUA SANTA ANA TRECHO I
ESCALA 1:500

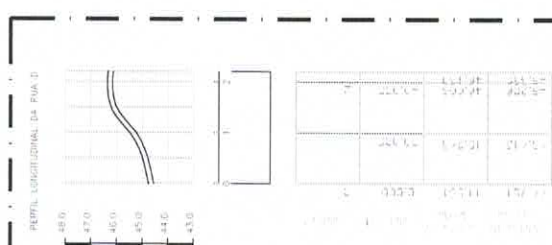

05.06: PERFIL LONGITUDINAL
ESCALA 1/1000

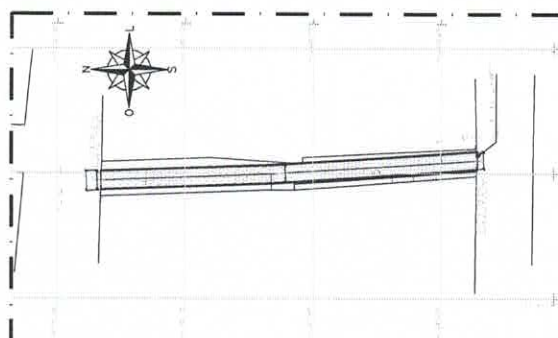


05.05 PLANTA BAIXA - PROJ. TOPOGRAFICO RUA D
ESCALA 1/300




inscrição nº	descrição	data
PRODUTO	PROJETO DE PAVIMENTAÇÃO EM PEDRA TOSA EM DIVERSAS RUAS DA SEDE DO MUNICÍPIO DE MORRINHOS-CE	
CLIENTE	PREFEITURA MUNICIPAL DE MORRINHOS-CE	DATA: 07/12/2019
LOCAL:	SEDE DO MUNICÍPIO	ESCALA: INDICADA
CONDIÇÕES PARA O TOPOGRÁFICO - PROJ.	ARQUITETÔNICO - RUAS INDICADAS.	TÍTULO: _____
RESPONSÁVEL TÉCNICO	DENSONO	_____
_____ GILBERTO CARVALHO	VITÓRIA ROFFINI	_____
FEI 01 A POS-POS		05 10


REVISÃO Nº	REVISÃO	DATA
PROJETO	PROJETO DE PAVIMENTAÇÃO EM PEDRA TOSCA EM DIVERSAS RUAS DA SEDE DO MUNICÍPIO DE MORRINHOS-CE	DATA
CLIENTE	PREFEITURA MUNICIPAL DE MORRINHOS-CE	DATA
LOCAL	SEDE DO MUNICÍPIO	ESCALA
INDICADAS	CONDIÇÕES PROJ. TOPOGRÁFICO - PROJ. ARQUITETÔNICO - RUAS	FECHA
RESPONSÁVEL TÉCNICO	DESENHO	
ELABORADO POR	VERIFICADO POR	
PROF. JOSÉ A. L. OLIVEIRA		

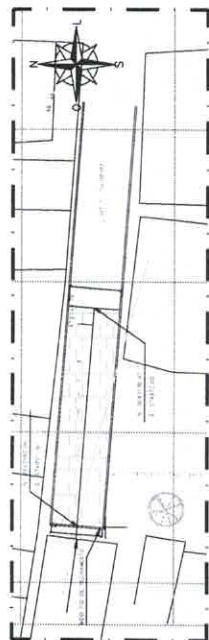


06 01 PLANTA BAIXA - PROJ. TOPOGRAFICO TRAV. PADRE JOÃO BATISTA

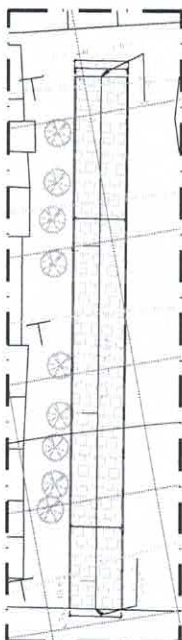

06 03 PLANTA BAIXA - PROJ. TOPOGRAFICO R. SDO 02

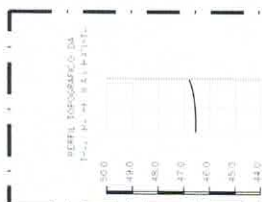


76 06 PERFIL LONGITUDINAL

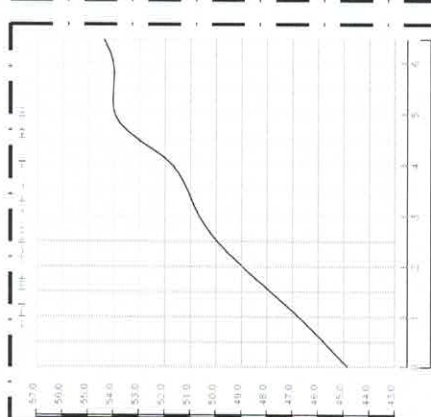


06 07 | PERFIL LONGITUDINAL




06 07 | PERFIL LONGITUDINAL

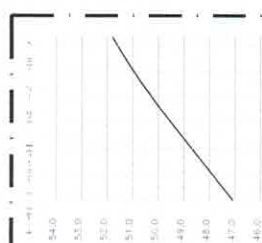

76 08 PERFIL LONGITUDINAL

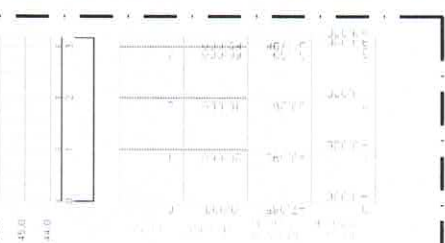


76 08 PERFIL LONGITUDINAL

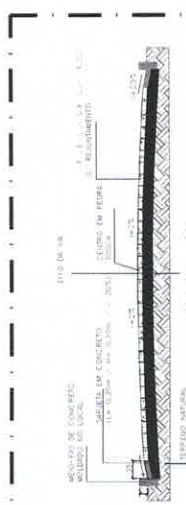


06.09 | CORTE DA VIA - TRAV. PADRE JOÃO BATISTA
ESCALA 1:100



06 10 CORTE DA VIA - RUA CHICO BENTO

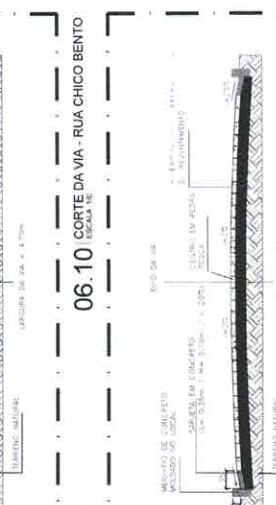

76 11 CORTE DA VIA - R. SDO 02

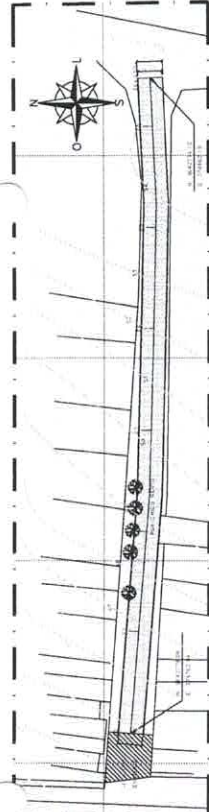

06 02 PLANTA BAIXA - PROJ. TOPOGRAFICO RUA CHICO BENTO



06.04 MAPA DE LOCALIZAÇÃO



06.05 MAPA DE LOCALIZAÇÃO
ESCALA 1/E



76 12 MAPA DE LOCALIZAÇÃO



885-P	885-S
APPROX. INVENTORIES	APPROX. INVENTORIES




REGISTRO Nº	04	04	04
PROPOSTA	PROJETO DE PAVIMENTAÇÃO EM PEDRA TOSCA EM DIVERSAS RUAS DA SEDE DO MUNICÍPIO DE MORRINHOS-CE	07	10
CLIENTE	PREFEITURA MUNICIPAL DE MORRINHOS-CE	DATA	07/10
LOCAL	SEDE DO MUNICÍPIO	ESPEC. INDICADA	INDICADA
CONCEITO	PROJETO TOPOGRÁFICO - PROJ. ARQUITETÔNICO - RUAS	FECHA	07/10
RESPONSÁVEL TÉCNICO	EDSON DE ARAÚJO		
Assinatura	EDSON DE ARAÚJO		




07.04 | MAPA DE LOCALIZAÇÃO | ESCALA 1/E

07.05 MAPA DE LOCALIZAÇÃO
ESCALA 1:100.000


07.06 MAPA DE LOCALIZAÇÃO
ESCALA: 1:100.000

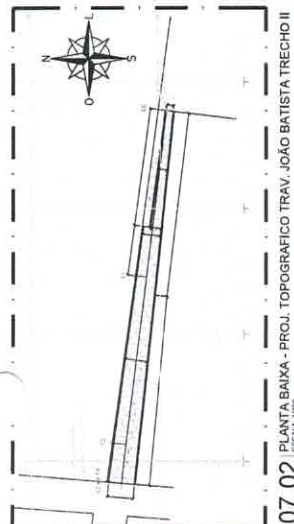

07.02 PLANTA BAIXA - PROJ. TOPOGRAFICO TRAV. JOÃO BATISTA TRECHO II
ESCALA 1:1000

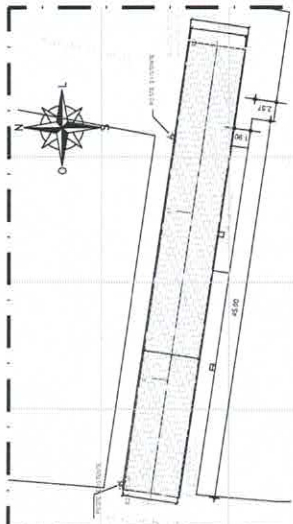


07.03 PLANTA BAIXA - PROJ. TOPOGRAFICO TRAV. SDO 01
ESCALA 1/200

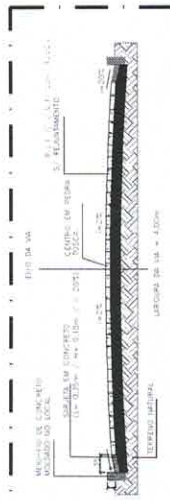


07 10 CORTE DA VIA - RUA SANTO ANTONIO




07 11 CORTE DA VIA - TRAV. JOÃO BATISTA TRECHO II

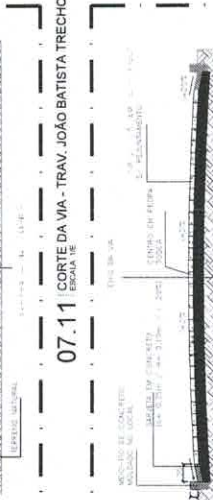

07.12.2017 CORTE DA VIA - TRAV. SDO 01 ESCALA 1:100

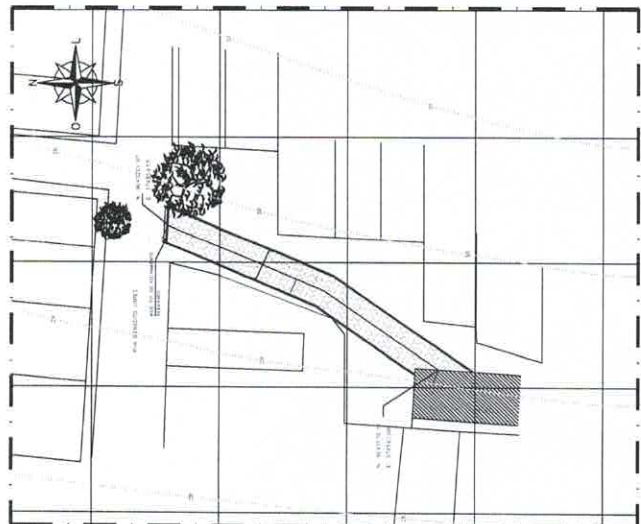

07.01 PLANTA BAIXA - PROJ. TOPOGRAFICO RUA SANTO ANTONIO
ESCALA 1/1000

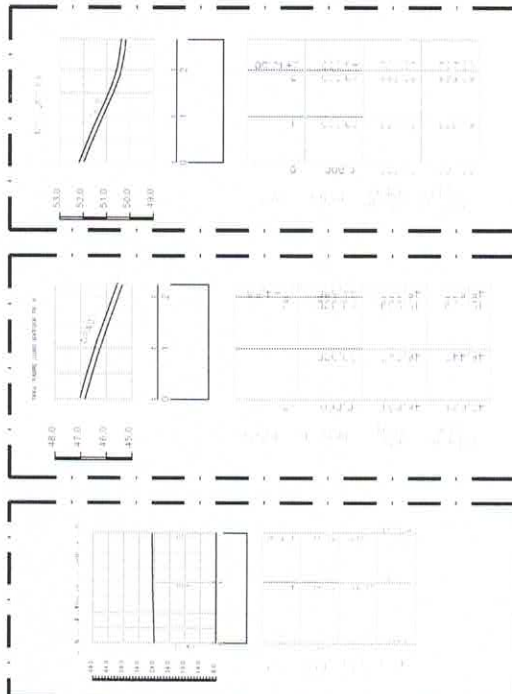07.09 PERIF LONGITUDINAL
ENC. A. A. 14.000007.08 PERFIL LONGITUDINAL
ESCALA 1:100



Anotação de Responsabilidade Técnica - ART
Lei nº 6.496, de 7 de dezembro de 1977

CREA-CE

ART OBRA / SERVIÇO
Nº CE20231321560

Conselho Regional de Engenharia e Agronomia do Ceará

INICIAR



1. Responsável Técnico

DIEGO MARTINS BEZERRA

Título profissional: **ENGENHEIRO CIVIL, TECNÓLOGO EM CONSTRUÇÃO CIVIL - EDIFICAÇÕES**

RNP: **0614989639**

Registro: **57691CE**

Empresa contratada: **I N MARQUES - ME**

Registro : **0010366539-CE**

2. Dados do Contrato

Contratante: **MUNICÍPIO DE MORRINHOS**

RUA JOSÉ IBIAPINA ROCHA

Complemento:

Cidade: **MORRINHOS**

Bairro: **CENTRO**

UF: **CE**

CPF/CNPJ: **07.566.920/0001-10**

Nº: **S/N**

CEP: **62550000**

Contrato: **Não especificado**

Valor: **R\$ 4.500,00**

Ação Institucional: **NENHUMA - NÃO OPTANTE**

Celebrado em:

Tipo de contratante: **Pessoa Jurídica de Direito Público**

3. Dados da Obra/Serviço

RUA JOSÉ IBIAPINA ROCHA

Complemento:

Cidade: **MORRINHOS**

Data de Início: **01/11/2023**

Finalidade: **Infraestrutura**

Proprietário: **MUNICÍPIO DE MORRINHOS**

Bairro: **CENTRO**

UF: **CE**

Nº: **S/N**

CEP: **62550000**

Coordenadas Geográficas: **-3.228578, -40.125999**

Código: **Não Especificado**

CPF/CNPJ: **07.566.920/0001-10**

4. Atividade Técnica

14 - Elaboração

35 - Elaboração de orçamento > TRANSPORTES > INFRAESTRUTURA URBANA > DE
 PAVIMENTAÇÃO > #4.2.1.4 - EM PEDRA PARA VIAS URBANAS

Quantidade

1,00

Unidade

un

Após a conclusão das atividades técnicas o profissional deve proceder a baixa desta ART

5. Observações

ART REFERENTE A ELABORAÇÃO DE ORÇAMENTO DO REPLANILHAMENTO DO CV 026/CIDADES/2019 PAVIMENTAÇÃO EM PEDRA TOSCA EM DIVERSAS RUAS DO MUNICÍPIO DE MORRINHOS - CE

6. Declarações

- Declaro que estou cumprindo as regras de acessibilidade previstas nas normas técnicas da ABNT, na legislação específica e no decreto n. 5296/2004.

7. Entidade de Classe

ASSOCIAÇÃO BRASILEIRA DE ENGENHEIROS CIVIS (ABENC)

8. Assinaturas

Declaro serem verdadeiras as informações acima

DIEGO MARTINS BEZERRA - CPF: 037.714.933-07

Local

data

MUNICÍPIO DE MORRINHOS - CNPJ: 07.566.920/0001-10

9. Informações

* A ART é válida somente quando quitada, mediante apresentação do comprovante do pagamento ou conferência no site do Crea.

10. Valor

Valor da ART: **R\$ 96,62**

Registrada em: **01/12/2023**

Valor pago: **R\$ 96,62**

Nosso Número: **8216569547**

A autenticidade desta ART pode ser verificada em: <https://crea-ce.sitac.com.br/publico/>, com a chave: CTAZD
 Impresso em: 28/12/2023 às 16:39:35 por: , ip: 45.238.84.21

www.creace.org.br
 Tel: (85) 3453-5800

faleconosco@creace.org.br
 Fax: (85) 3453-5804



CREA-CE
 Conselho Regional de Engenharia
 e Agronomia do Ceará



[Handwritten signature]